


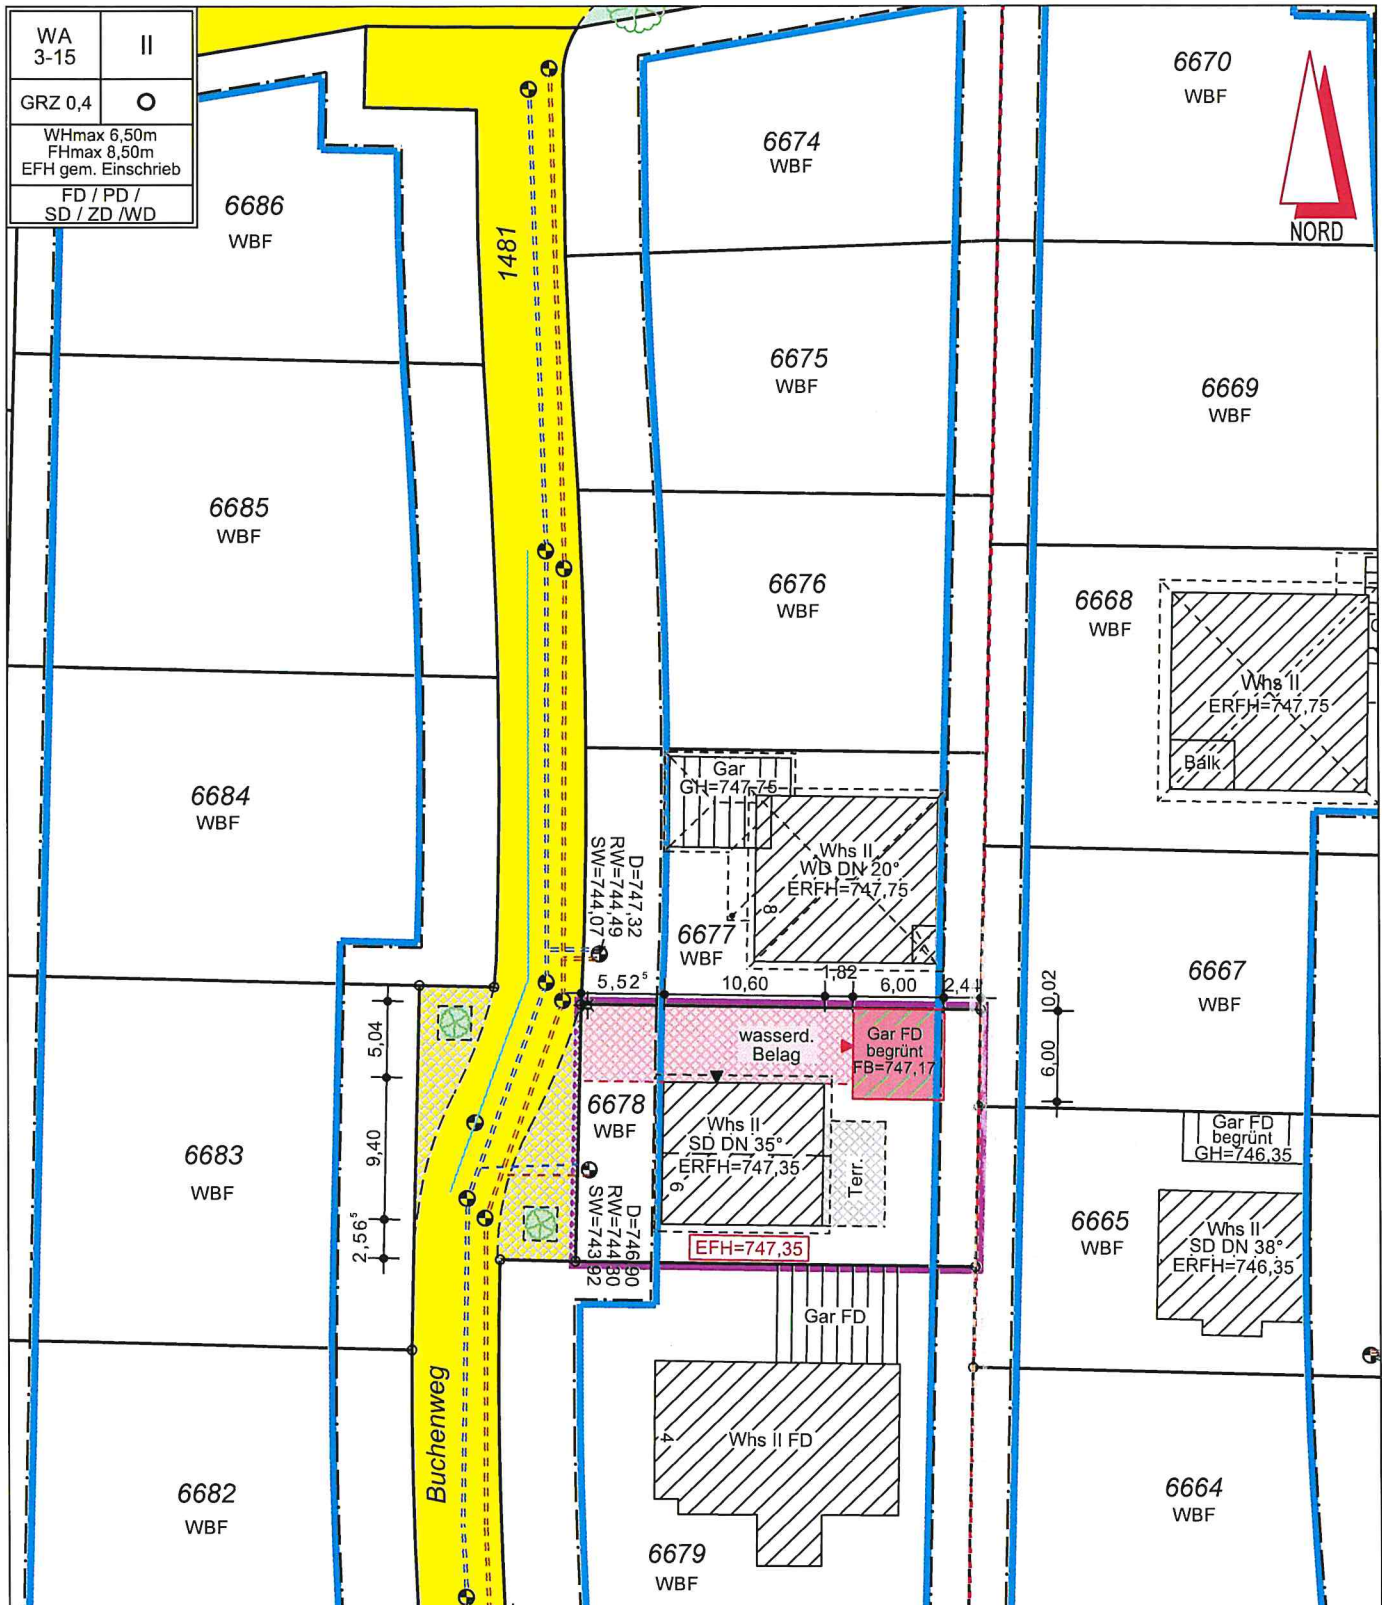

Lageplan

zum Bauantrag gemäß §4 LBOVVO

Gemarkung: Tuningen
 Gemeinde: Tuningen
 Kreis: Schwarzwald-Baar-Kreis
 Lage: Buchenweg 6
 Flurstück: 6678

Maßstab:

Auftrag:

Bauherr:

Die Lage und Höhe des Kanalanschlusses ist vor dem Erdaushub zu überprüfen!

Datum: 06.10.2022

geändert:

NN - Höhen.

Keine Gewähr für unterirdische Leitungen!

Maßänderungen sind dem Lageplanfertiger unbedingt mitzuteilen!