


Grenze

Grenze

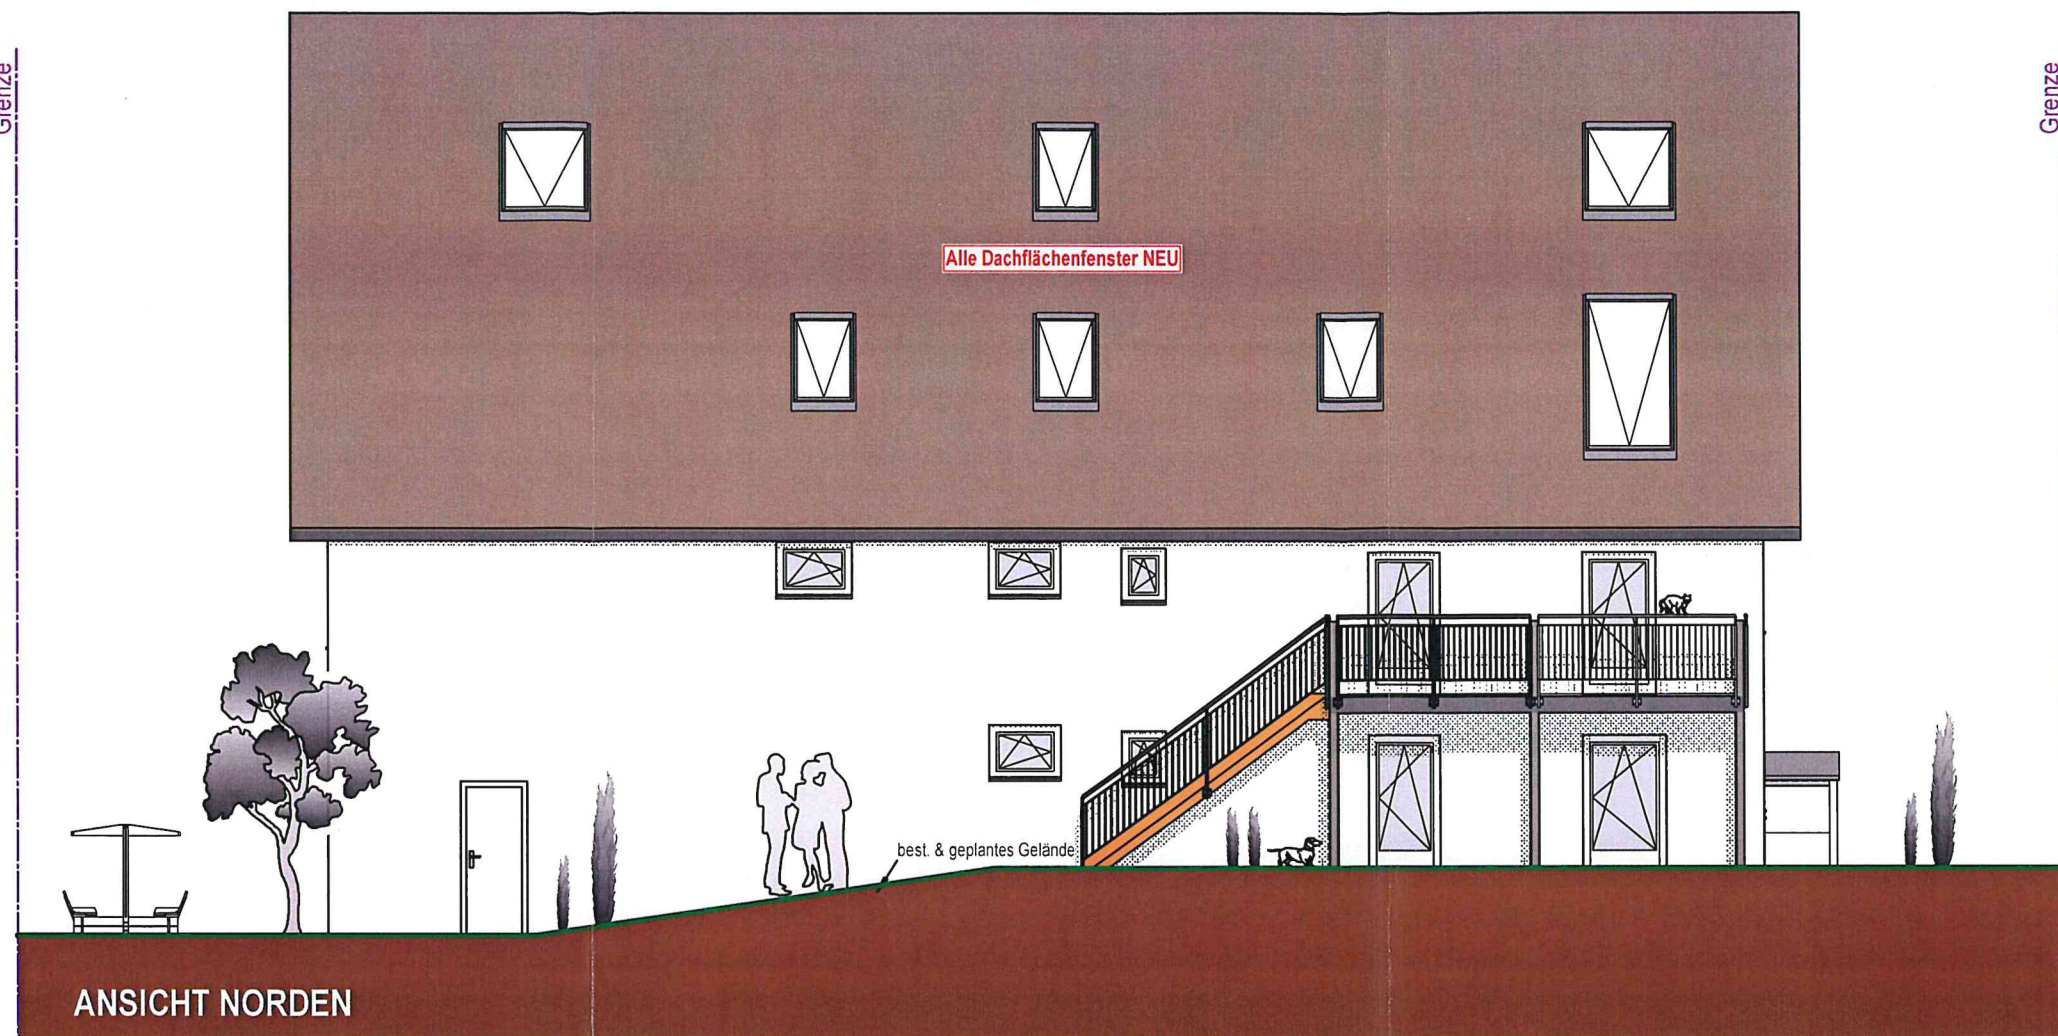

ANSICHT NORDEN

+11.44

Fenster NEU

+7.34

Fenster NEU

Fenster NEU

Fenster NEU

Fenster NEU

Treppenaum NEU

±0.00

best. & geplantes Gelände

11.44

Grenze

12.46

+1.67^s

+1.36

-1.20

ANSICHT OSTEN

ANSICHTEN