




Schnitt A-A (Bestand)

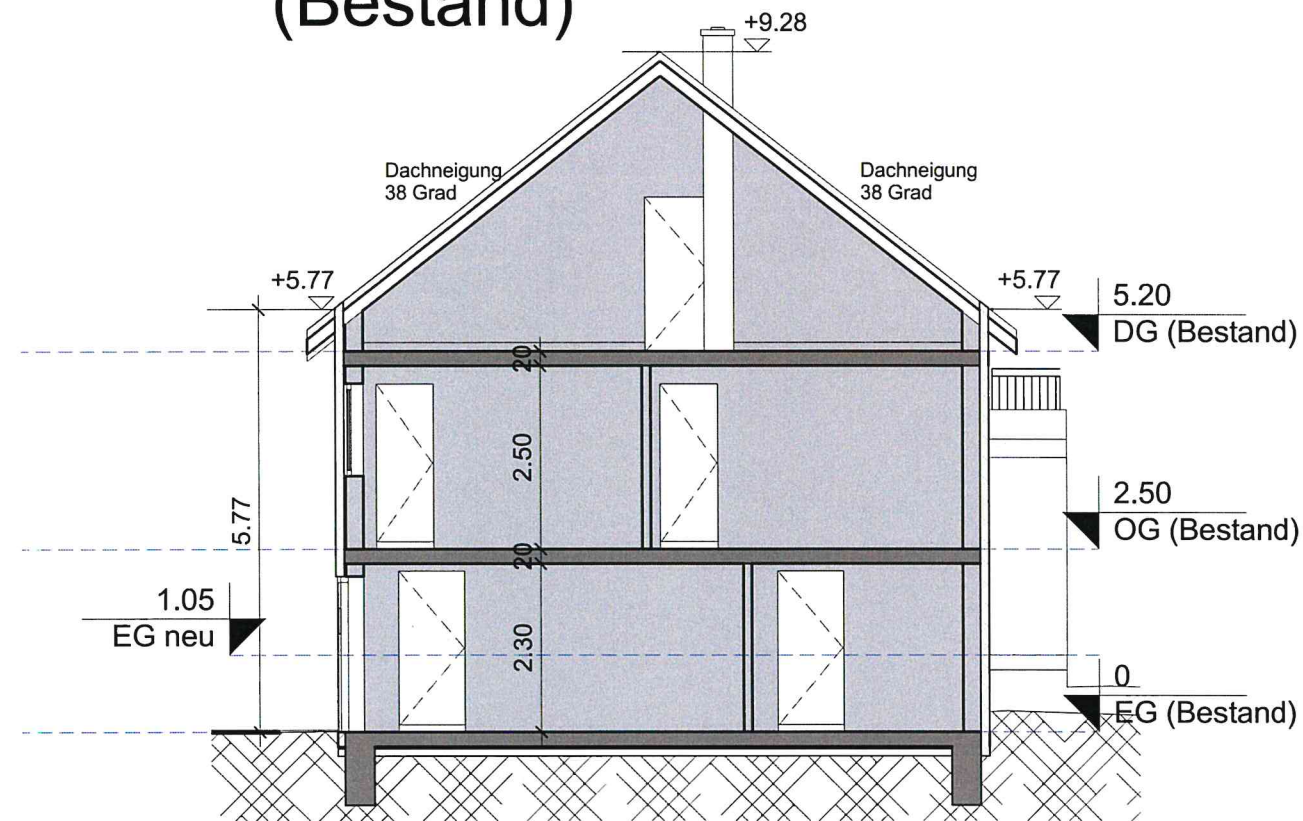

Schnitt B-B

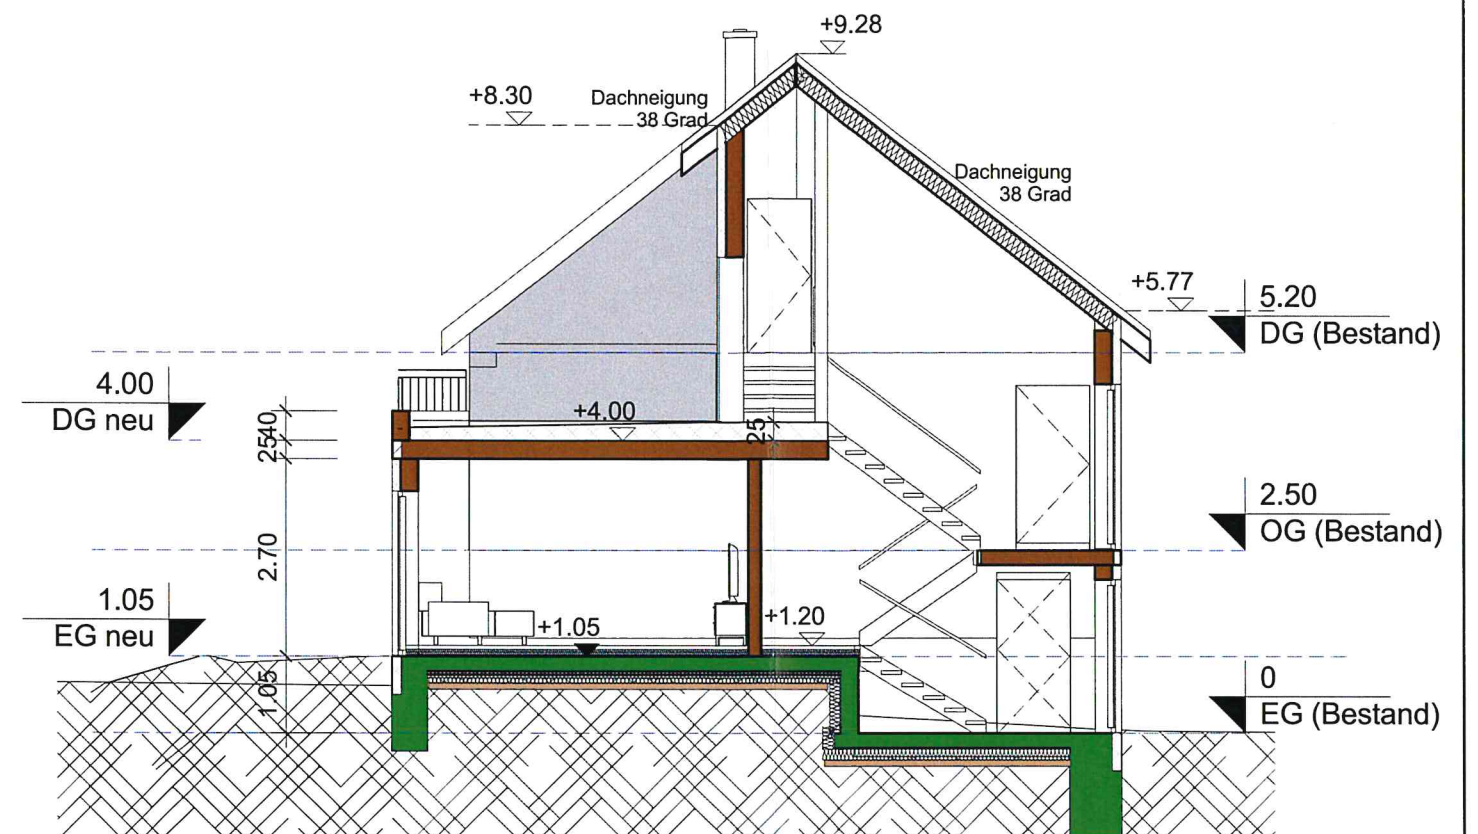

Schnitt C-C

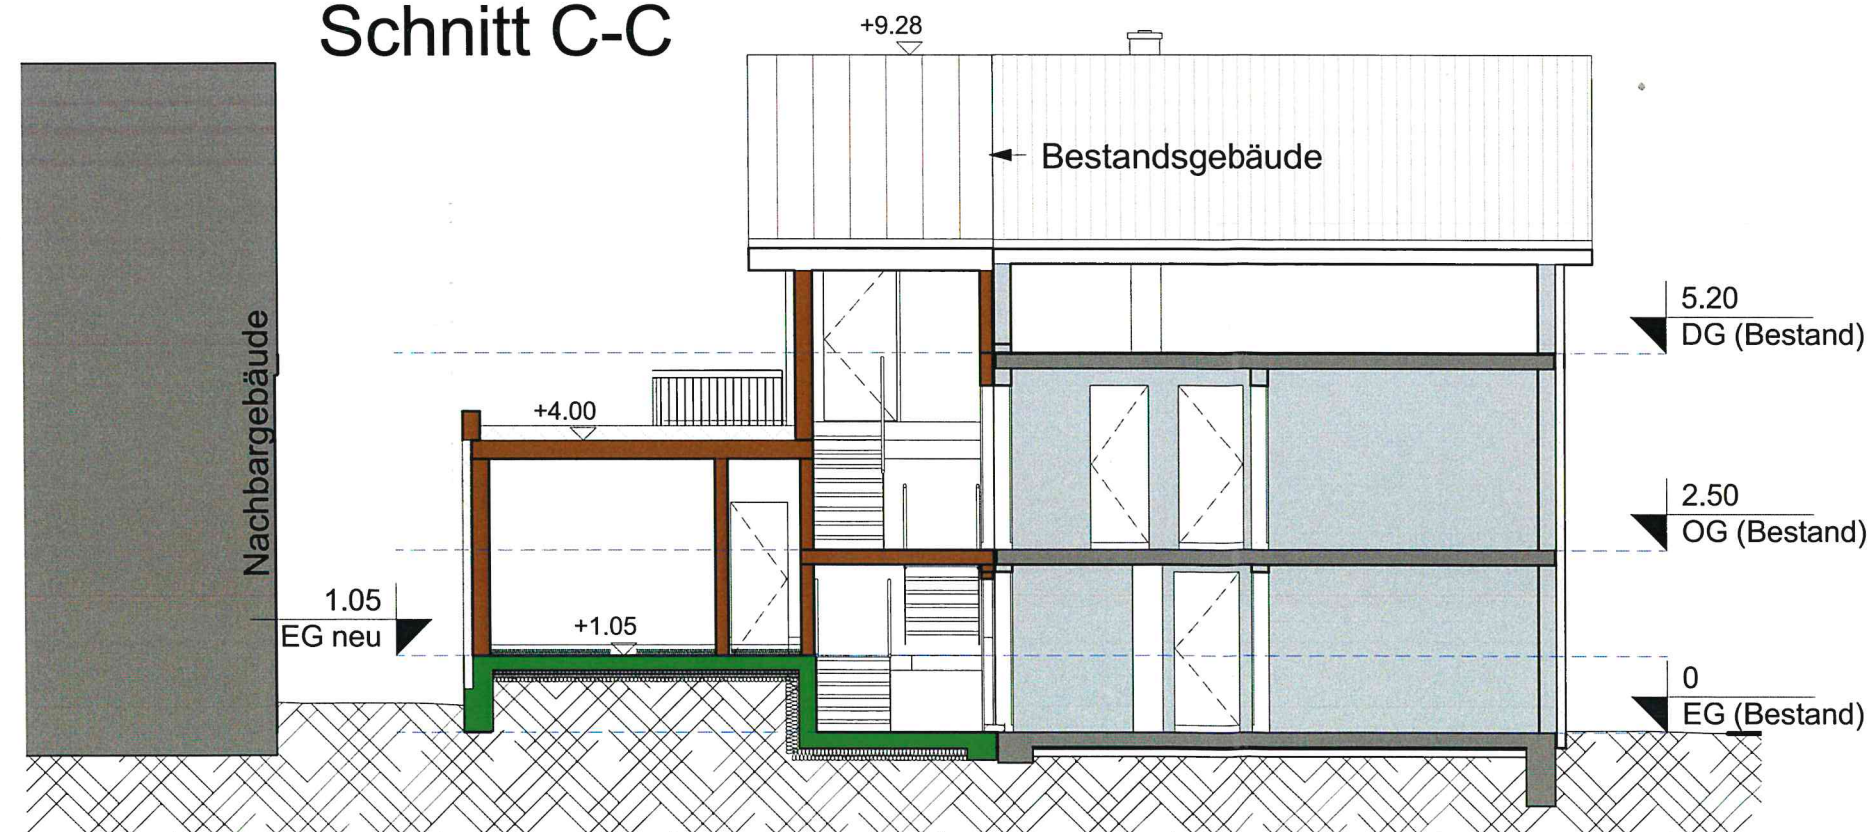

Baugesuch

Projekt: **Teilabbruch und Wiederaufbau eines Einfamilienwohnhauses**
Hintergasse 9
78609 Tuningen

Bauherr:

Auftraggeber:

Bauherr

Schnitte

BG4

gez.:	DIN A3	Datum:	Maßstab:	Projekt-Nr.:
			1 : 100	22/43