
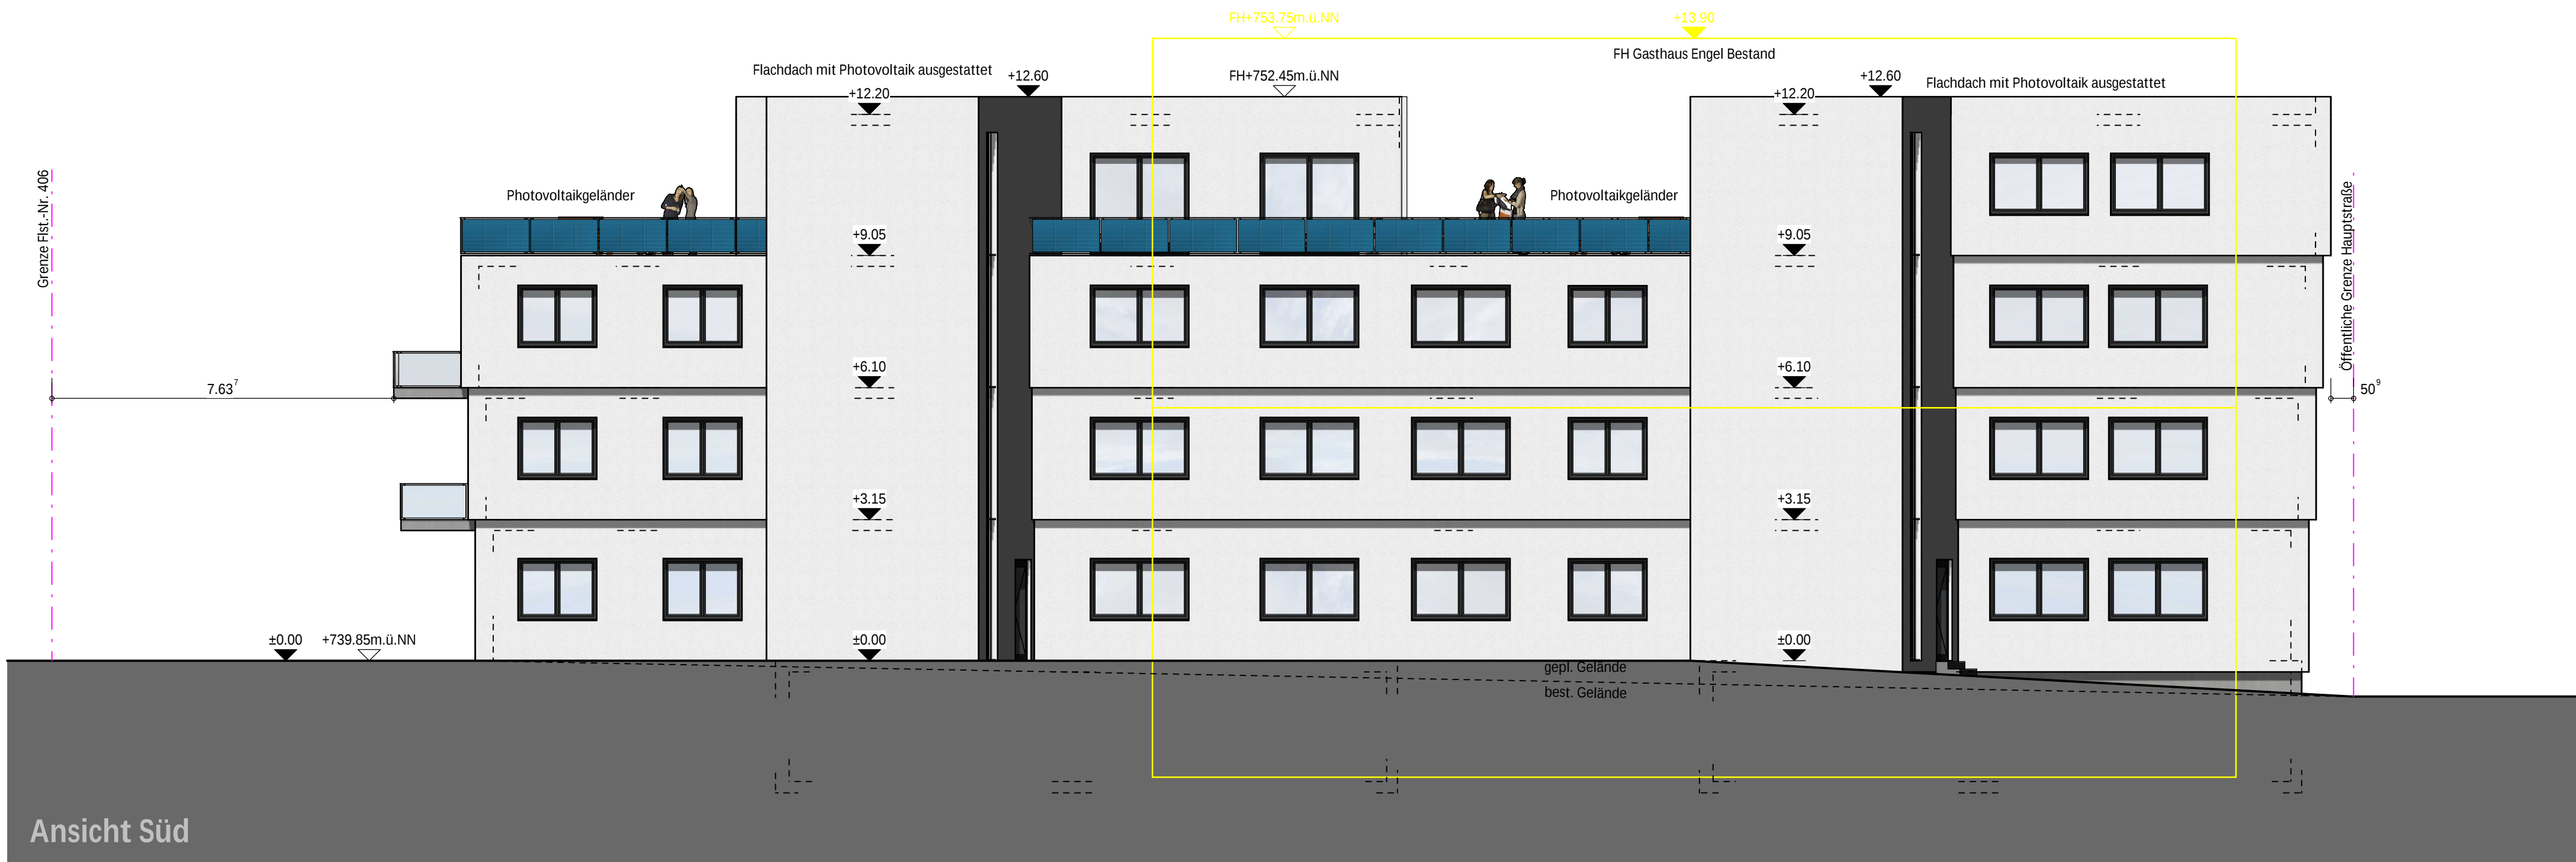
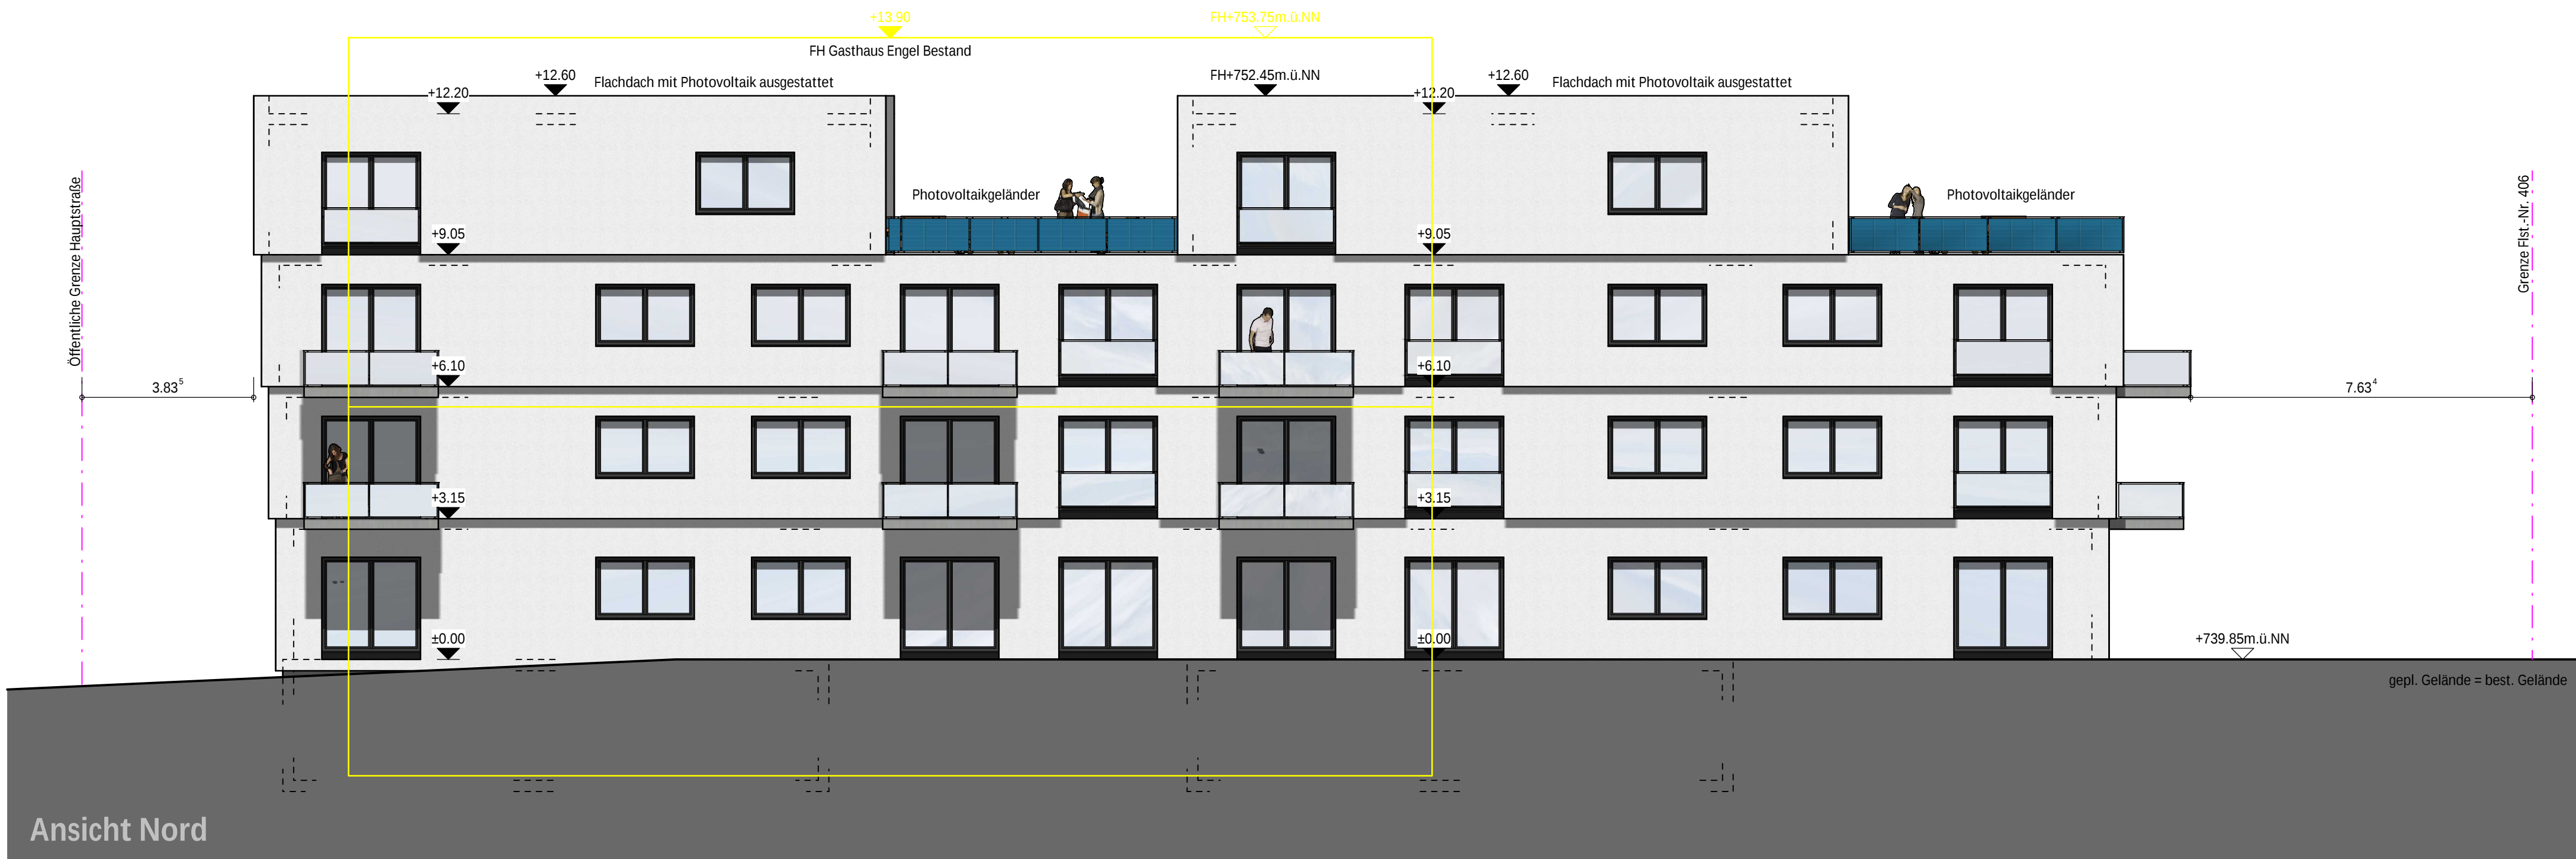
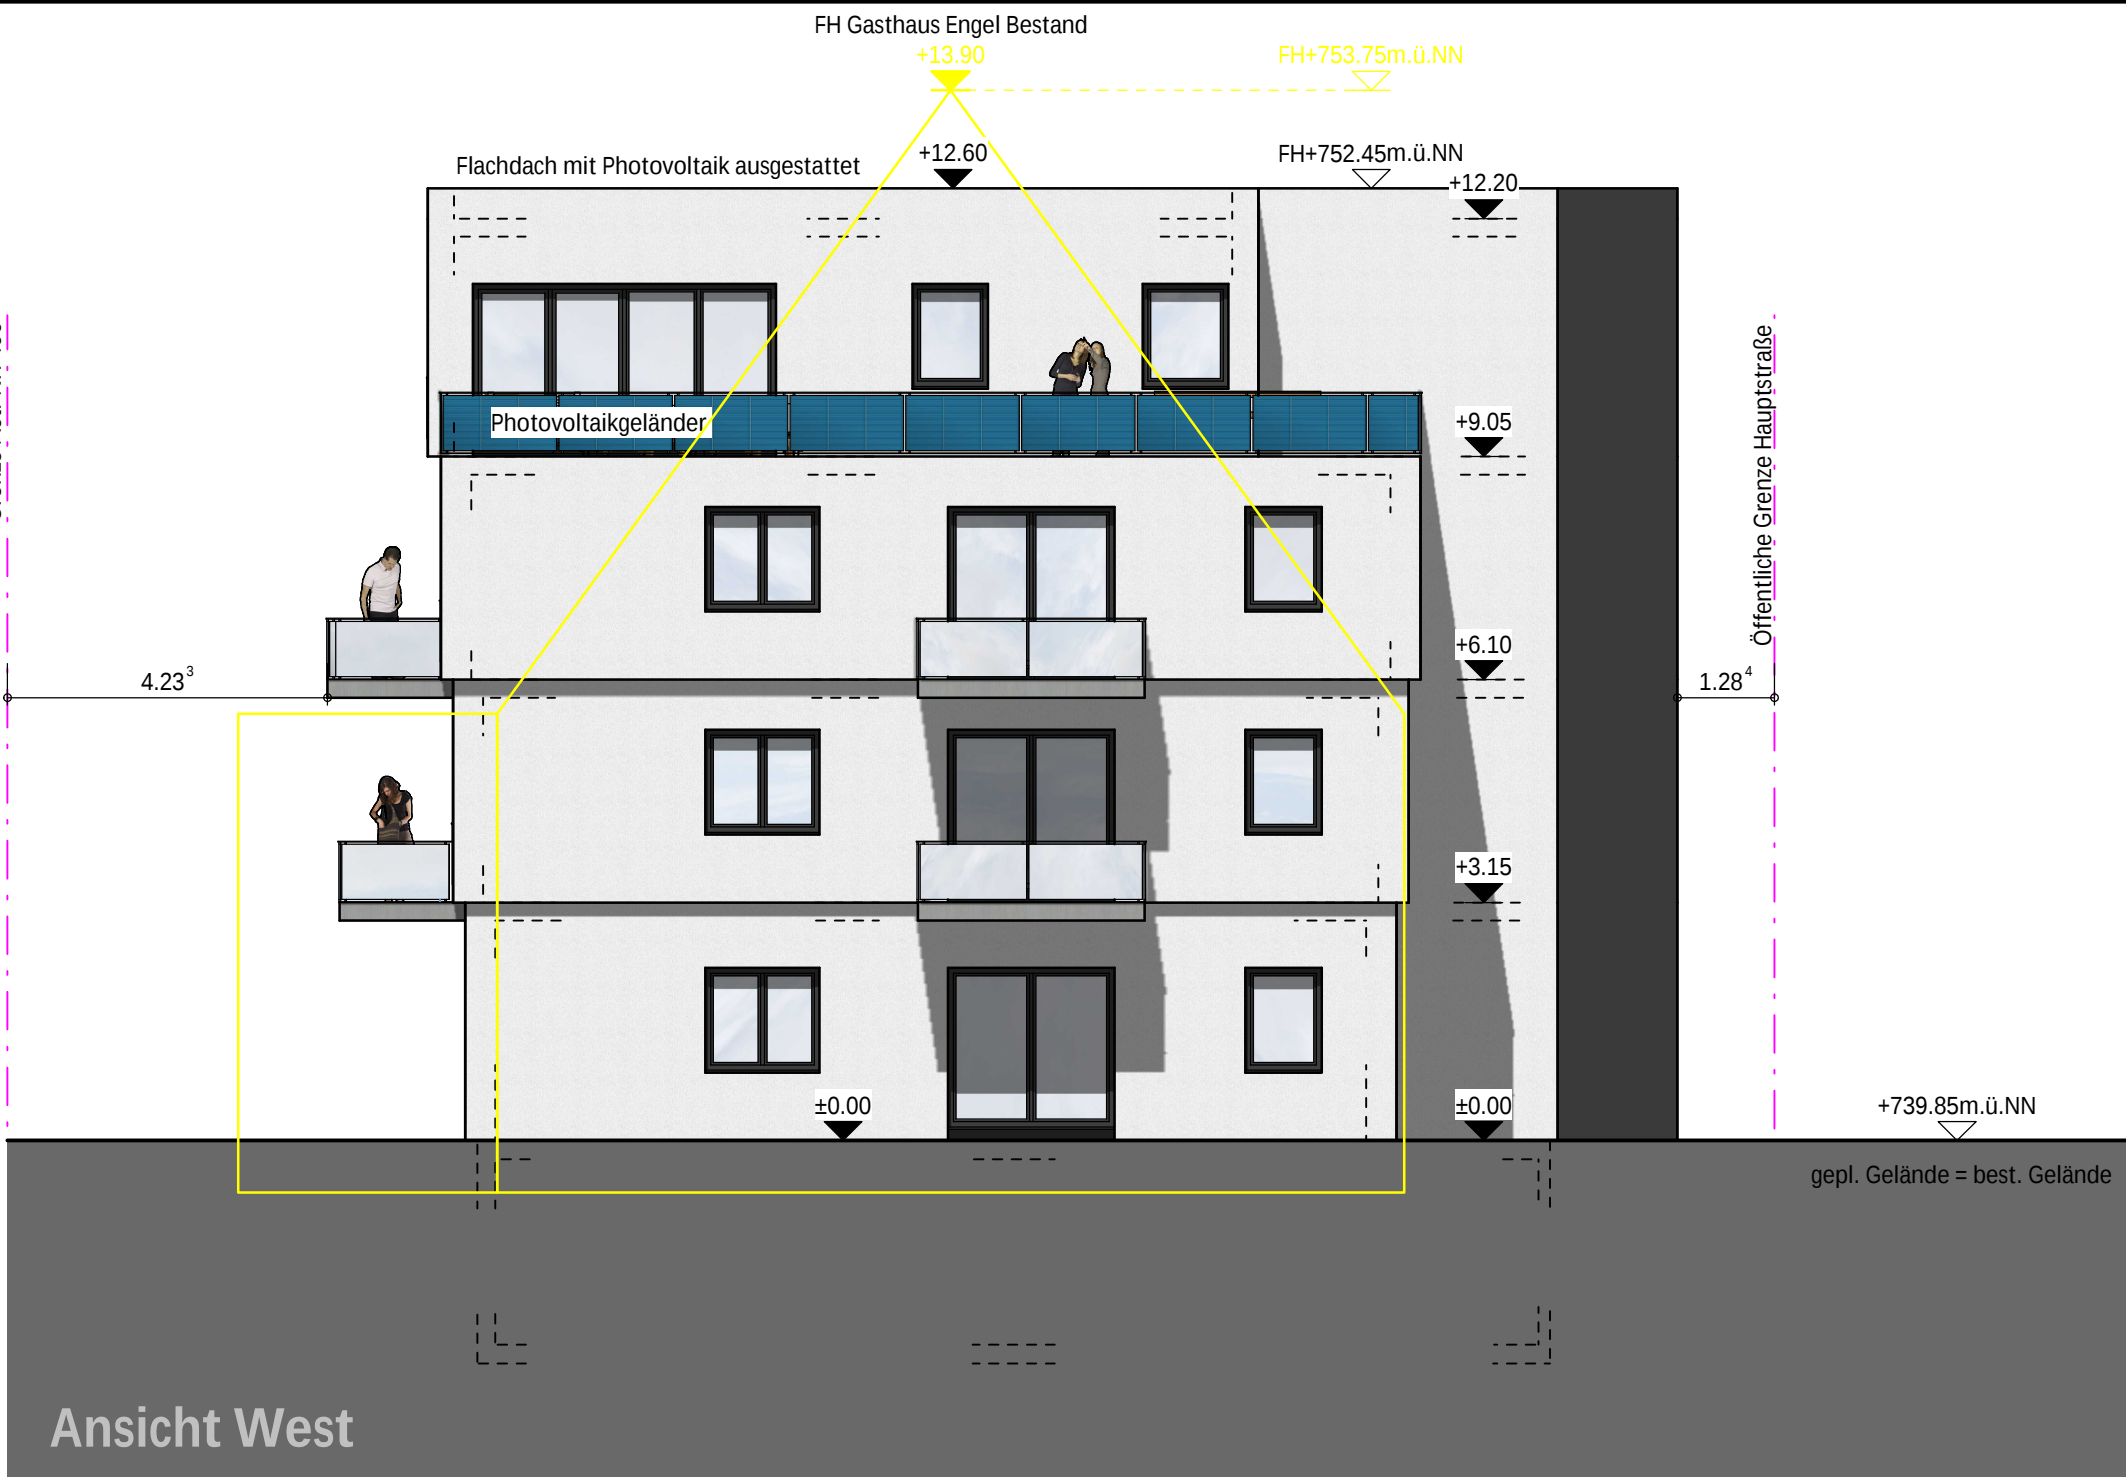


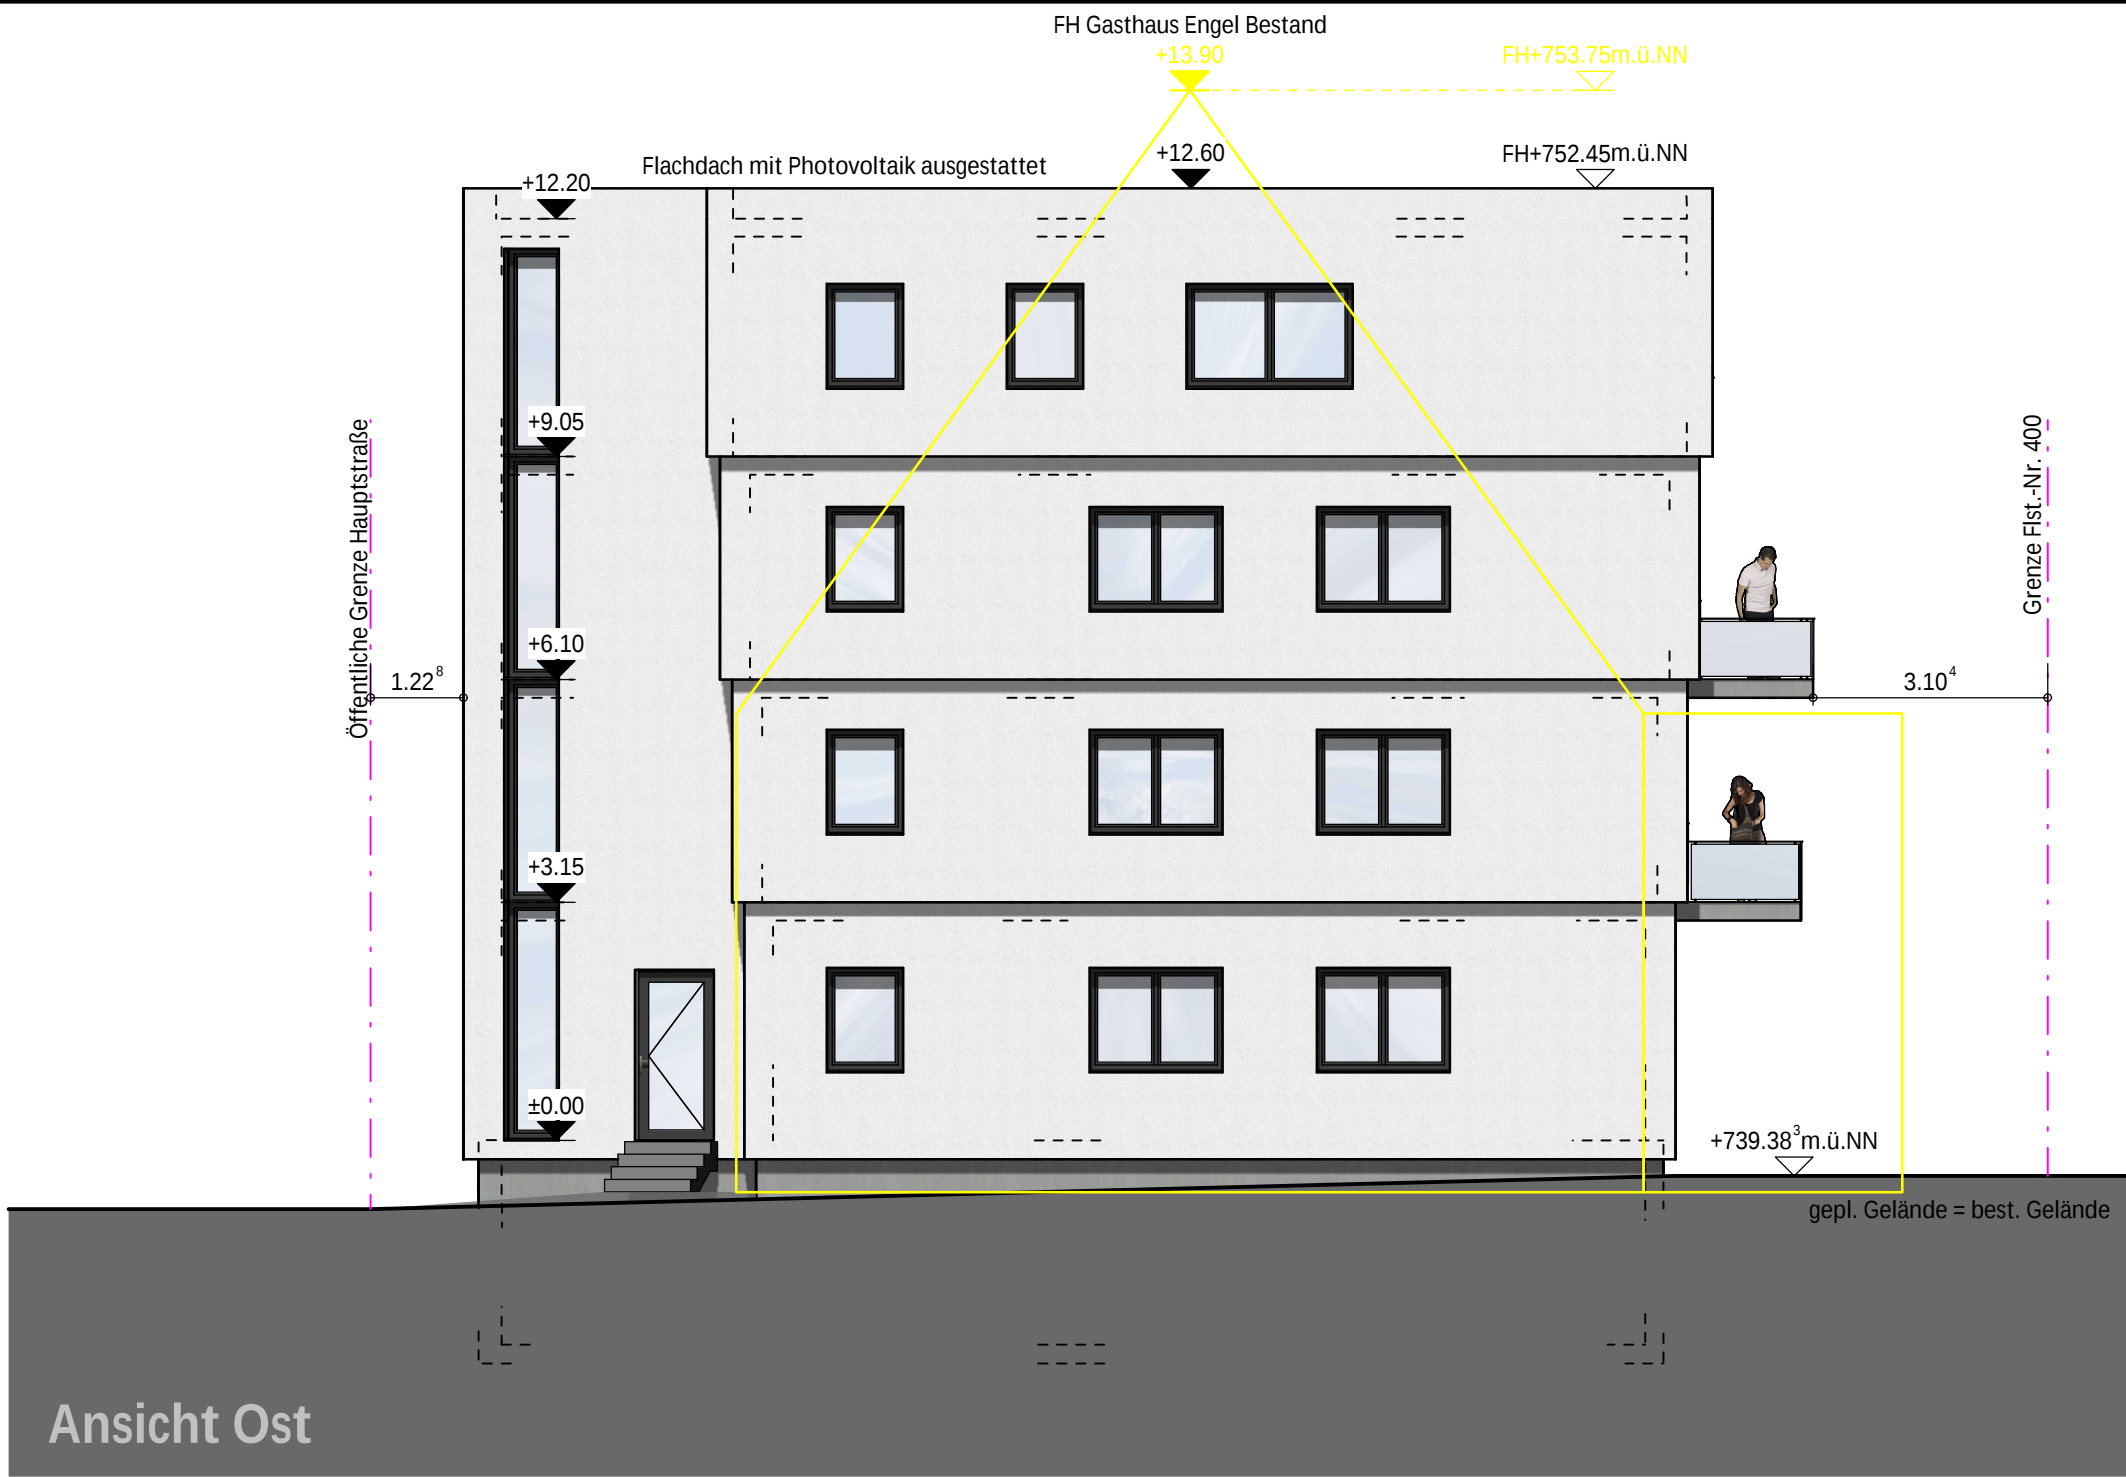

Bauantrag

Bauvorhaben:

Bauherr:

Bauort:

Fist. Nr. 400/2
Hauptstraße 21
78609 Tübingen

Planverfasser:

Bernd Sättele Dipl.-Ing. (FH)
Kelttenstraße 11
79843 Löffingen-Unadingen

Ansichten

Datum:

29.09.2022

gezeichnet:

js

Maßstab:

M.1:100

Projekt:

223377

Blattgröße:

84.1 x 59.4

Plan Nr.:

BA07

Trägerwerkplanung Hoch- und Tiefbau Vermessung Bauphysik
Bernd Sättele, Dipl.-Ing. (FH) 808 Kelttenstraße 11 79843 Löffingen-Unadingen
Telefon 0 77 07-9 70 33 Fax 0 70 34 www.saettele-ing.de info@saettele-ing.de