


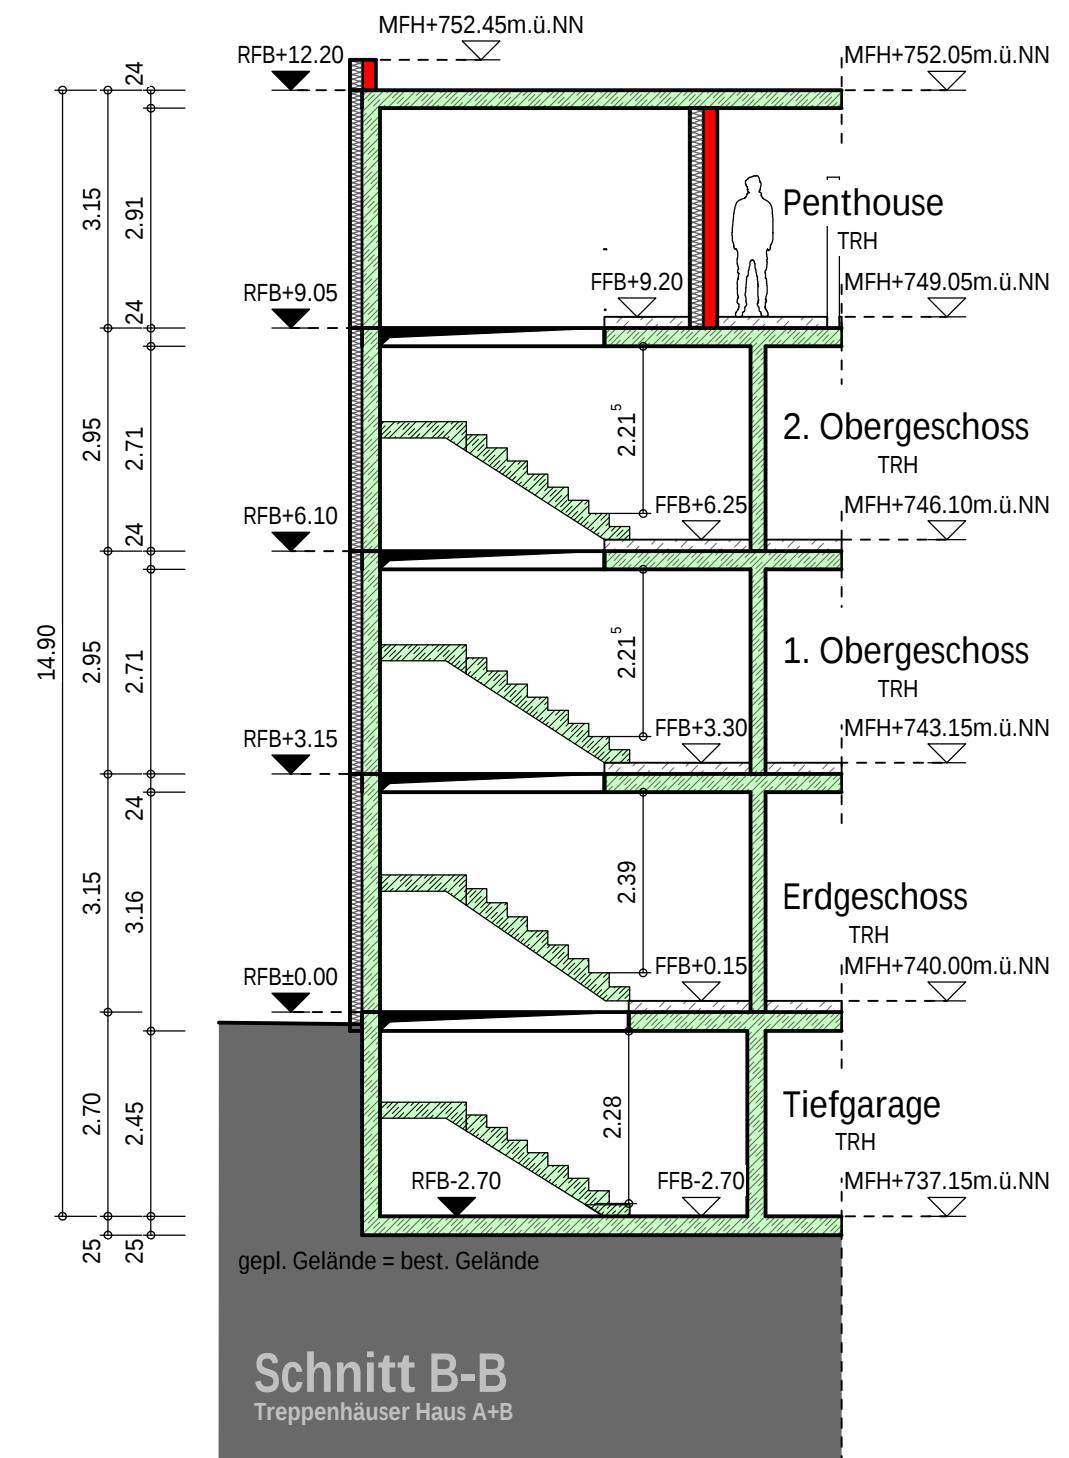

- Legende
- Holz
 - Mauerwerk/Neu
 - Beton/Stahlbeton
 - Bestand
 - Abbruch

Bauantrag

Bauvorhaben:

Bauherr:

Bauort: Flst. Nr. 400/2
Hauptstraße 21
78609 Tübingen

Planverfasser: Bernd Sättle Dipl.-Ing. (FH)
Keltenstraße 11
79843 Löffingen-Unadingen

Schnitte

Datum:	29.09.2022	gezeichnet:	js
Maßstab:	M.1:100	Projekt:	223377
Blattgröße:	84.1 x 29.7	Plan Nr.:	BA06