Landkreis: Schwarzwald-Baar-Kreis
Stadt/Gemeinde: Tnuningen
Gemarkung: Tuningen

Lageplan

-zeichnerischer Teil zum Bauantrag (§4 LBOVVO)

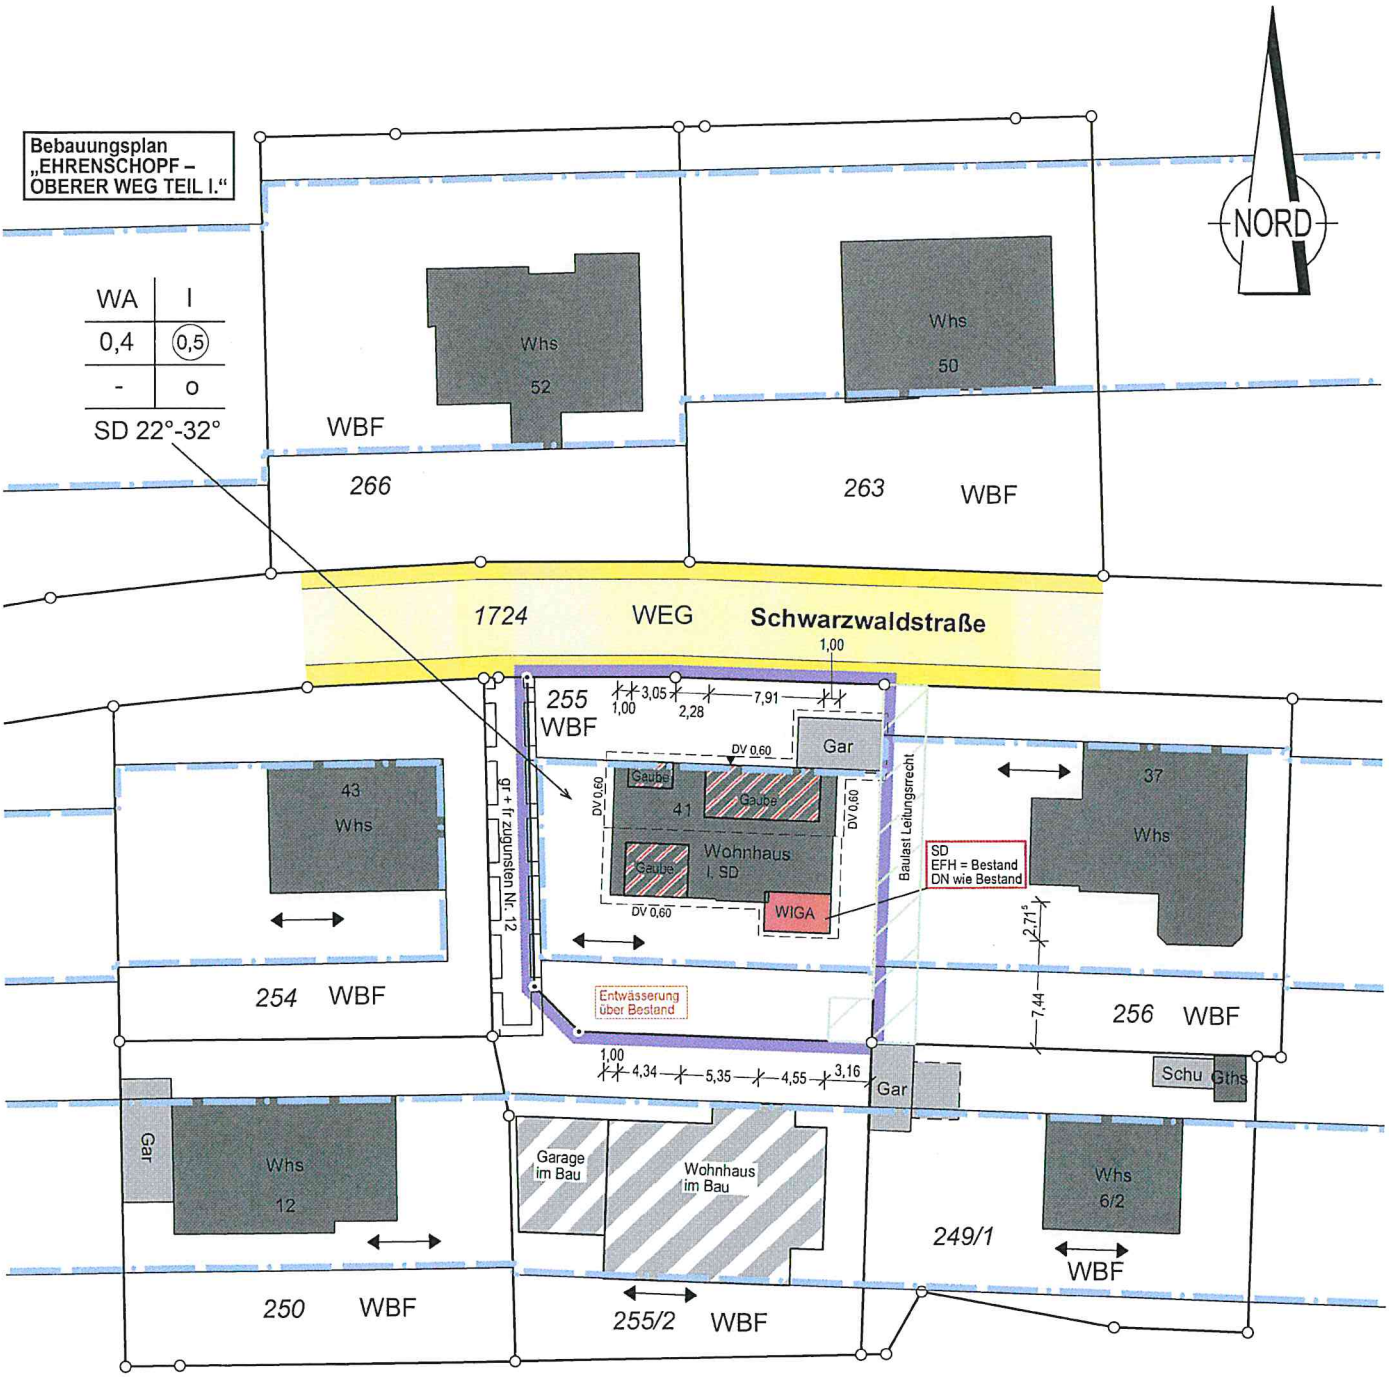

Maßstab 1:500
0 5 10 15 20 25

Auftragsnr.: 20222557-Ing

Alle Maßänderungen sind dem Lageplanfertiger schriftl. mitzuteilen

Hinsichtlich etwa vorhandener unterirdischer Leitungen wird keine Gewähr übernommen.