


Ansicht Süd

Bestand / Abbruch

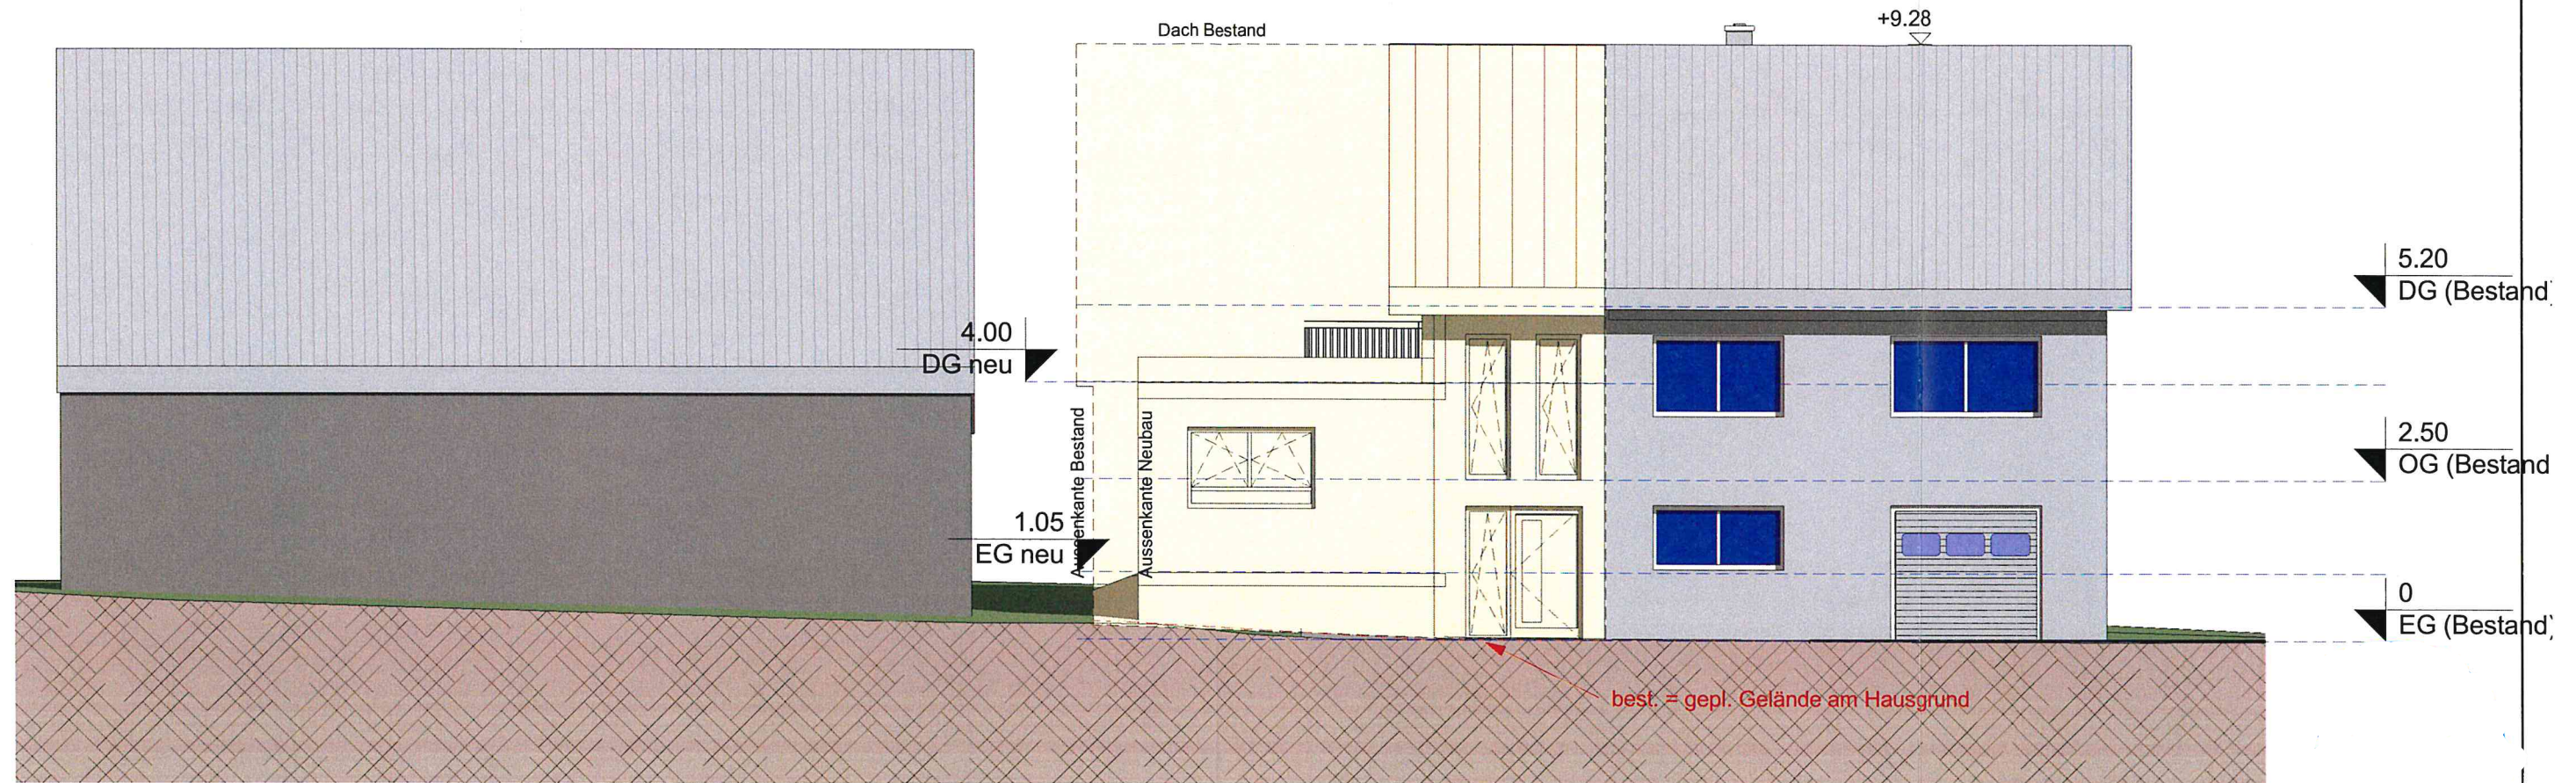

Baugesuch

Projekt: **Teilabbruch und Wiederaufbau eines Einfamilienwohnhauses**
Hintergasse 9
78609 Tuningen

Bauherr:

Auftraggeber:

Bauherr

Ansicht Süd / Bestand-Abbruch BG8

gez.:	DIN A3	Datum:	Maßstab:	Projekt-Nr.:
			1 : 100	22/43