



Gemeinde : Tunningen
 Gemarkung : Tunningen
 Landkreis : Schwarzwald-Baar-Kreis

Lageplan - zeichnerischer Teil
 zum Bauantrag

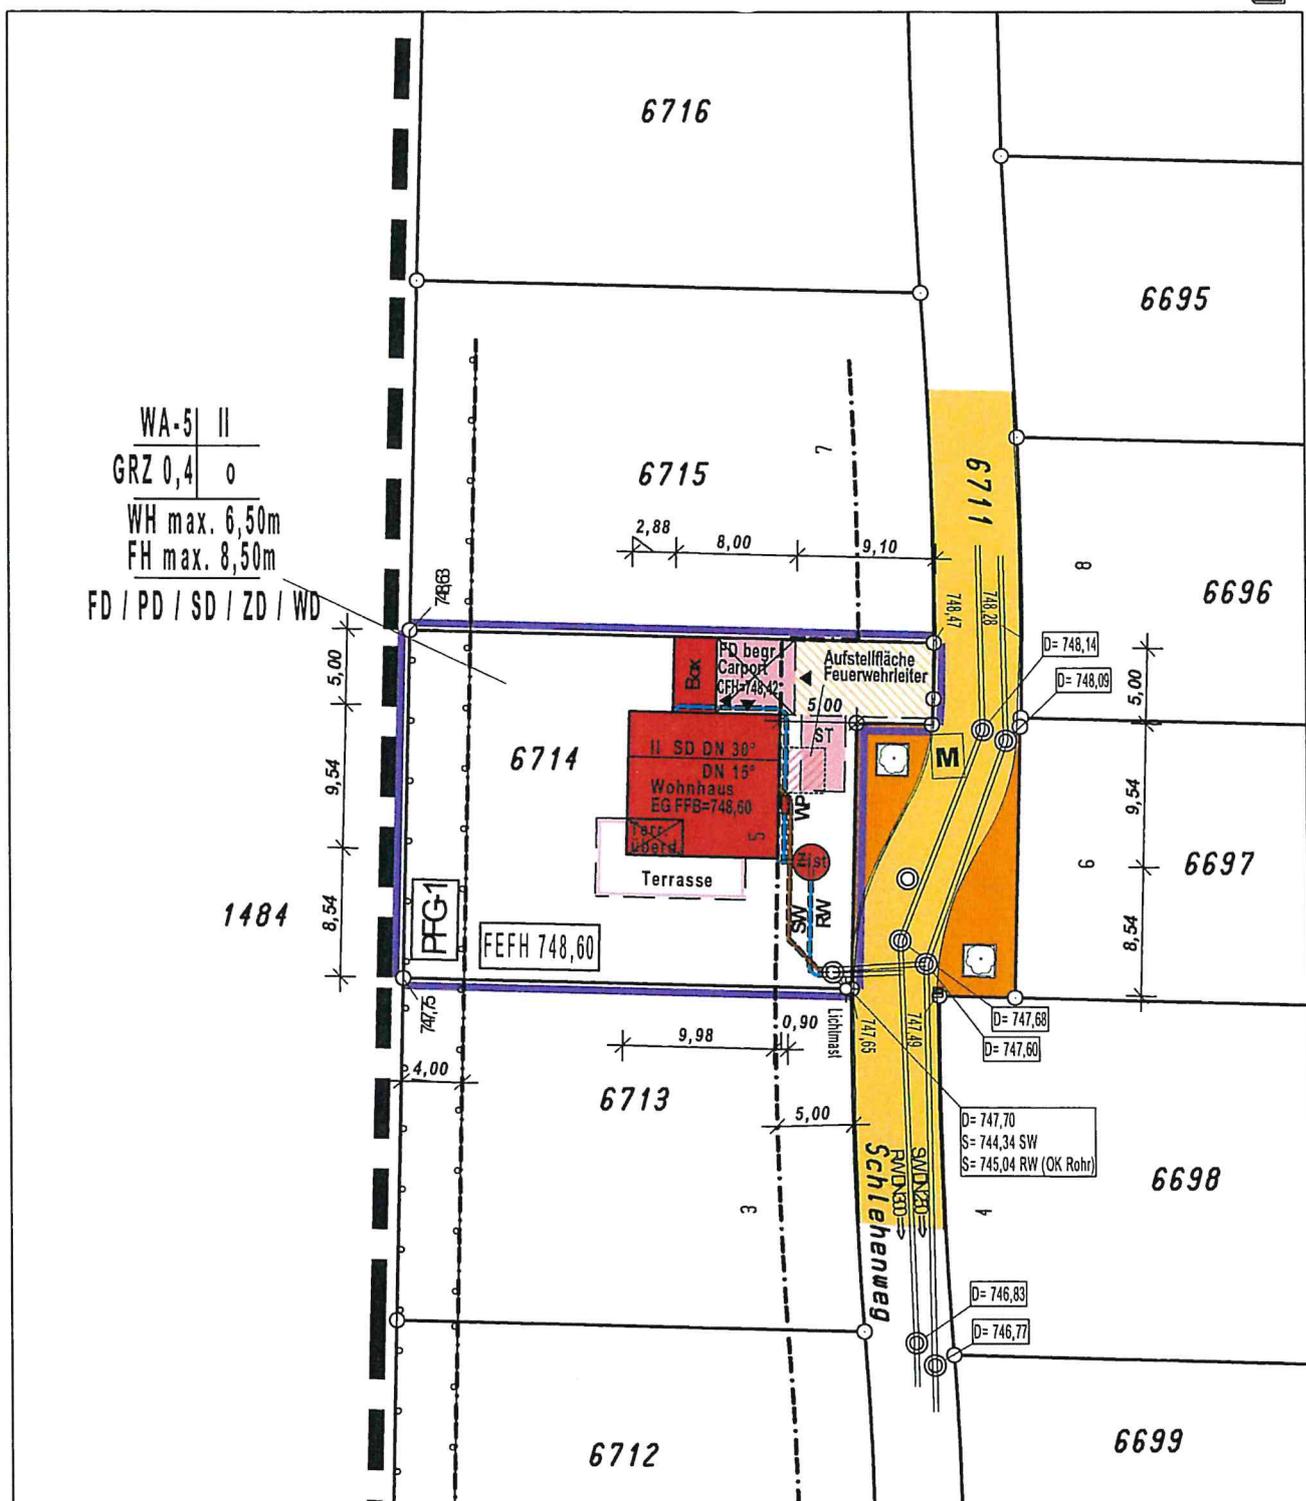

WA-5 | II
 GRZ 0,4 | 0
 WH max. 6,50m
 FH max. 8,50m
 FD / PD / SD / ZD / WD

Der Auszug stimmt mit dem Liegenschaftskataster überein. (§4 Abs. 2 LBOVVO)
 Zeichnerischer Teil nach §4 Abs. 2 LBOVVO bearbeitet.

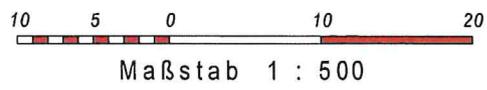

Für den Höhenanschluß wurde der Kanalplan der Gemeinde angehalten

Keine Haftung für sonst. unterirdische Leitungen.