


Landkreis: Schwarzwald-Baar-Kreis  
 Gemeinde: Tuningen  
 Gemarkung: Tuningen  
 Flurstücknr.: 6689

# Lageplan - M 1:500

Darstellung entspricht dem Liegenschaftskataster.  
 Abweichungen gegenüber dem Grundbuch möglich.

Zeichnerischer Teil zum Bauantrag.

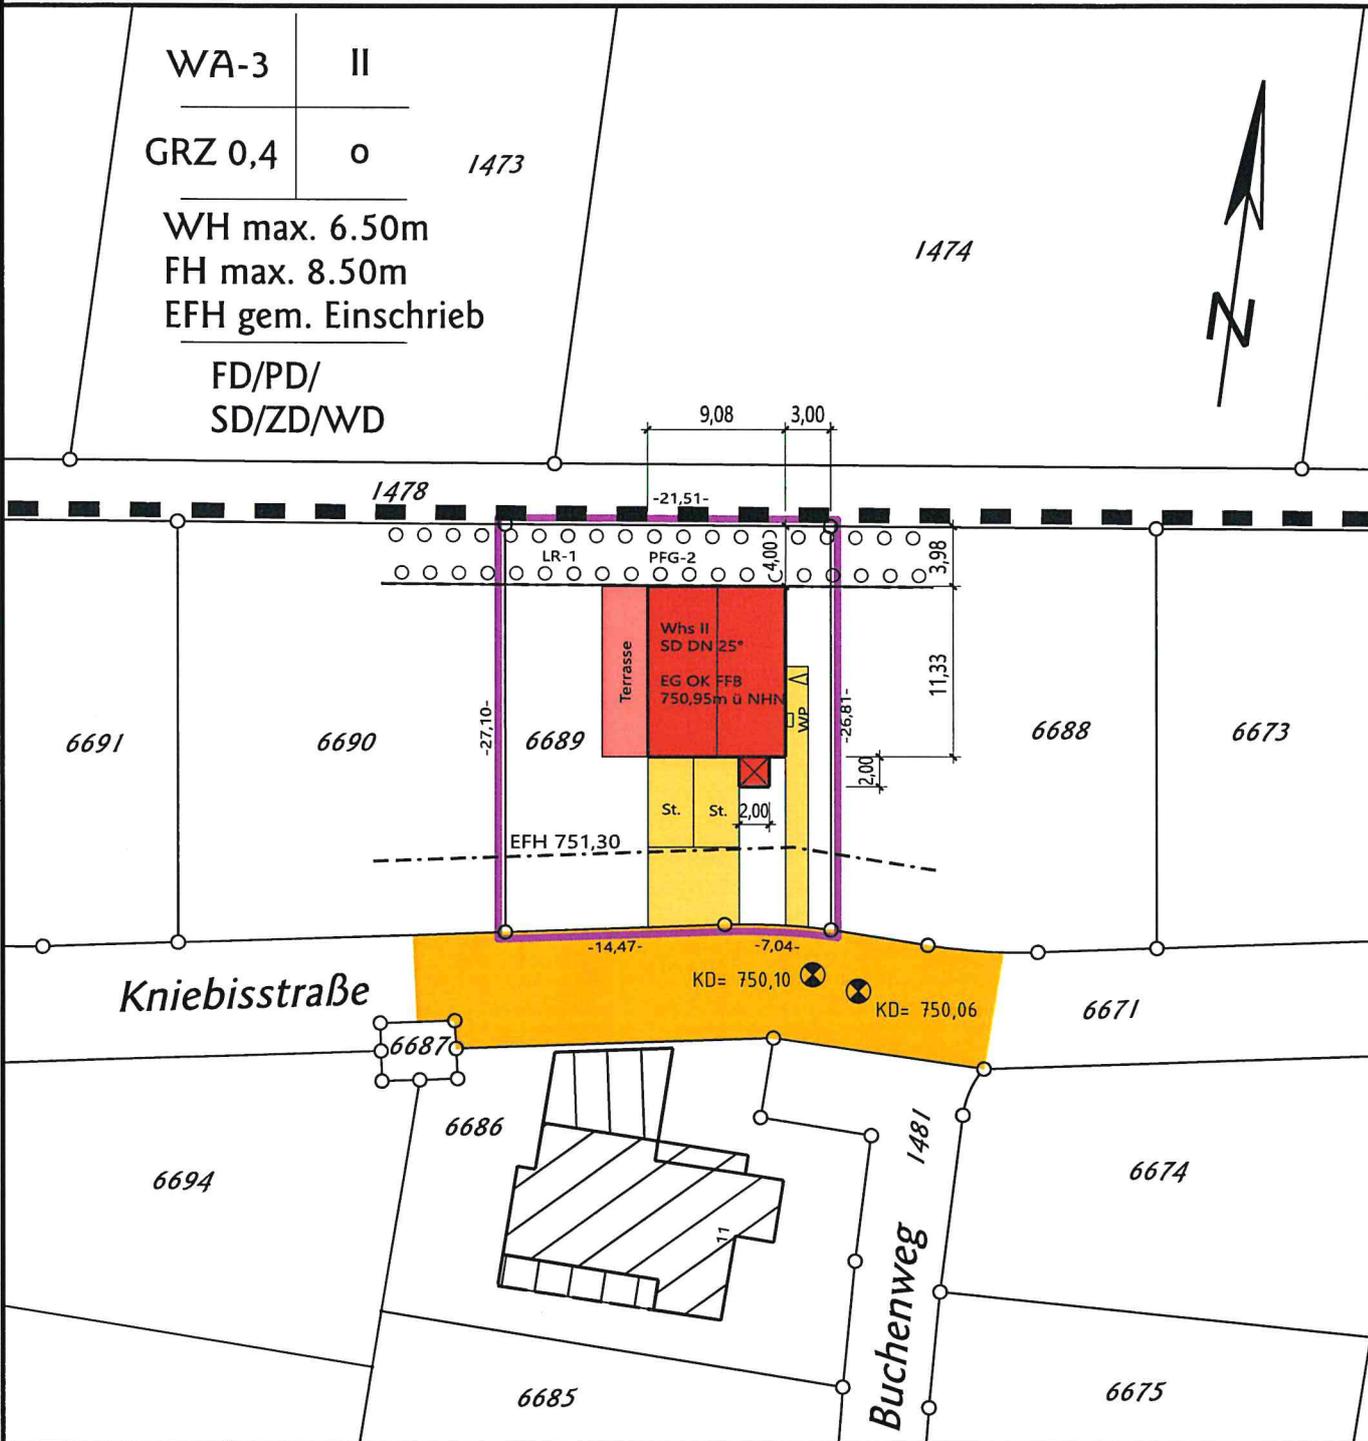

Bauvorhaben: Wohnhaus mit Fahrradunterstand

A