


WA-3	II
0.4	o
FD, PD, SD, ZD, WD	

WH max. 6,50m
FH max. 8,50m
BZP = EFH (max) 751,30

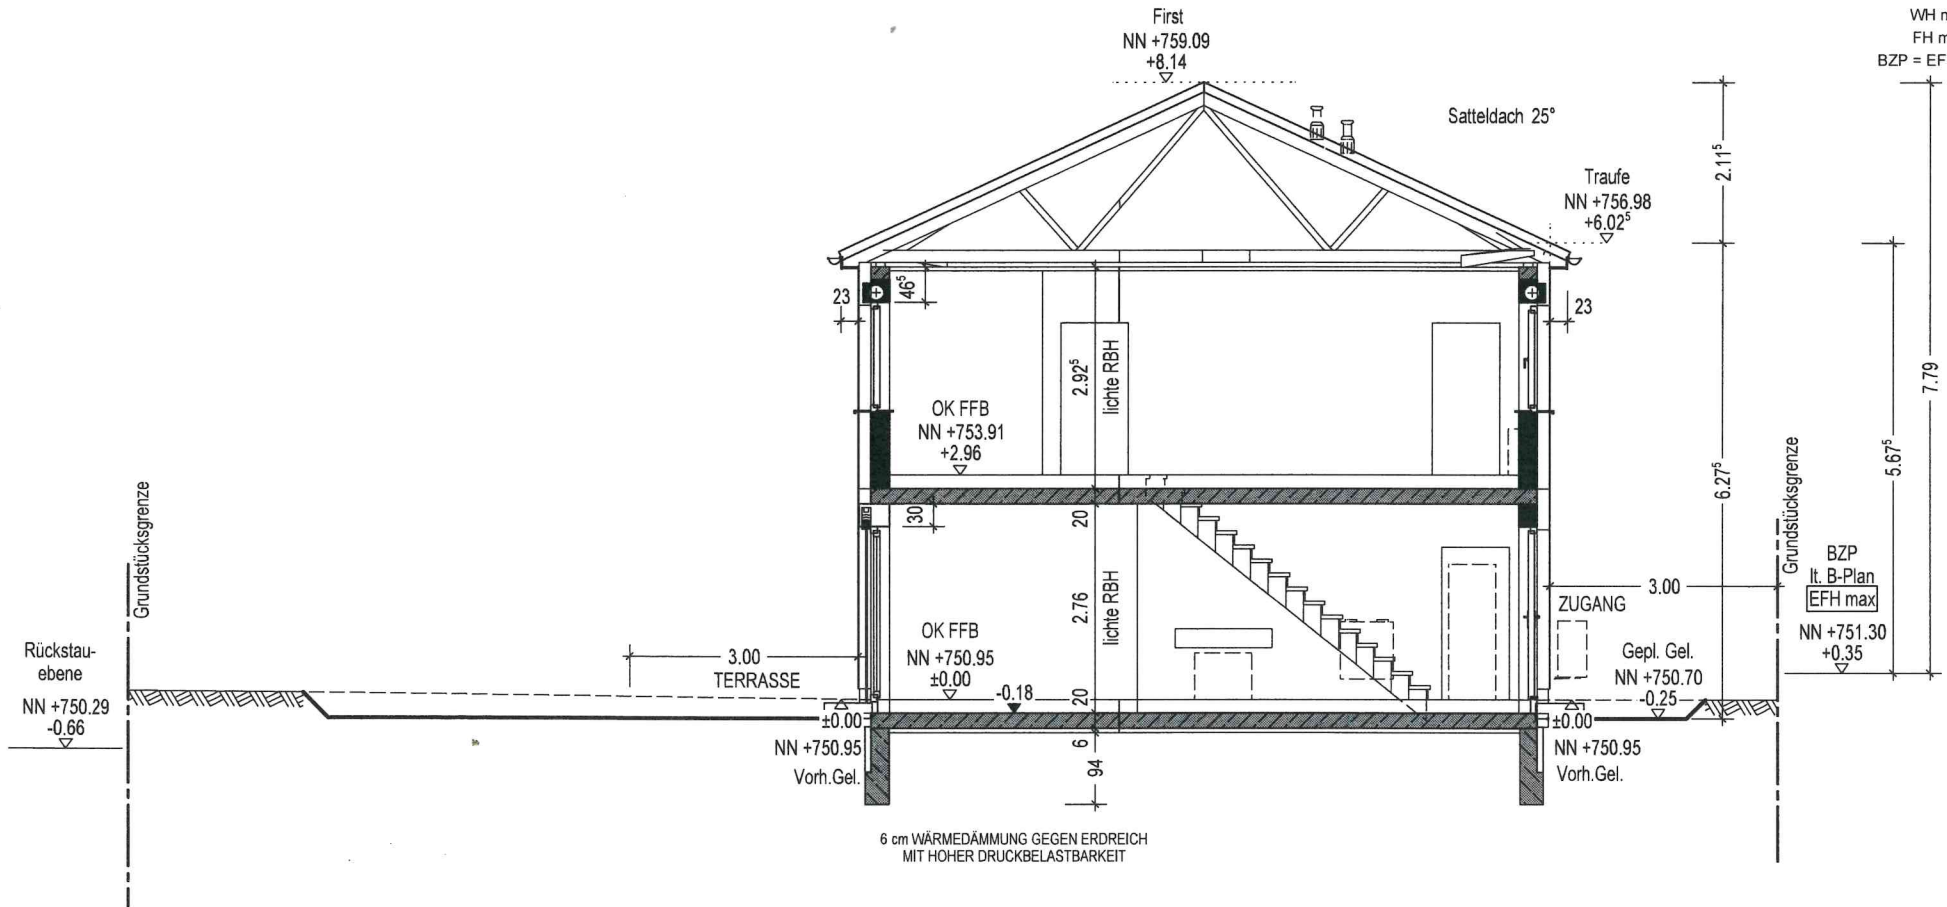

Bauvorhaben:		BAUVORLAGE	
NEUBAU EINES EINFAMILIENHAUSES MIT ZWEI STELLPLÄTZEN UND FAHRRADSTELLPLÄTZEN		Schnitt A-A	M. 1:100
AC630_P-K+S25+H_000E00GG00W..00			
# 70322	Bearbeiter: SCW		
Bauort: . Kniebisstraße 78609 Tübingen.			