


WA14	II
0.4	0
FD / PD / SD / ZD / WD	

WH max. 6,50m  
FHmax. 8,50m  
BZP = EFH (FFB) 746,00

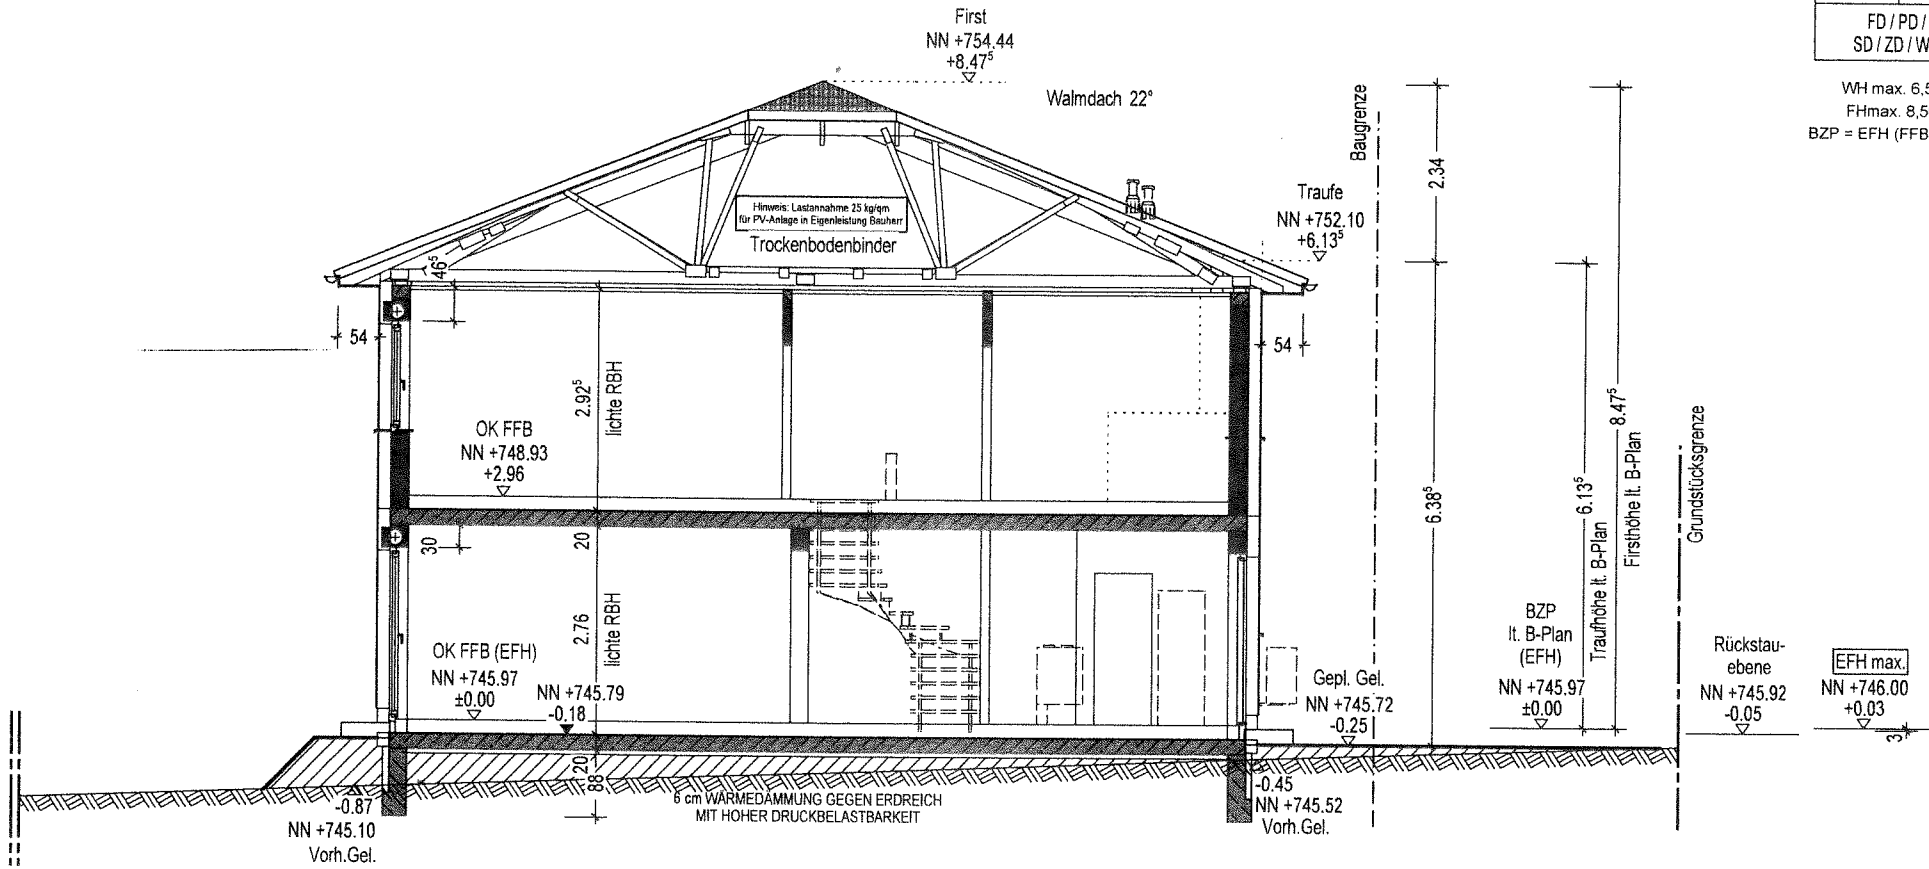

Bauvorhaben:  
NEUBAU EINER  
DOPPELHAUHÄLFTE  
MIT ZWEI STELLPLÄTZEN  
UND FAHRRADSTELLPLÄTZEN

DZ550\_P-K-W22+F\_000E00GG00W..00

# 69653

Bauort:  
Im Eckritt  
78609 Tübingen

BAUVORLAGE  
Schnitt A-A M. 1:100