


Kreis Tuttlingen  
Gemeinde Tuttlingen  
Markung Tuttlingen

Auszug  
dem Liegenschaftskataster  
gemäß der Bauverlagensverordnung § 2 Abs. 3 u. Abs. 4  
Ziff. 1, 2 u. 3

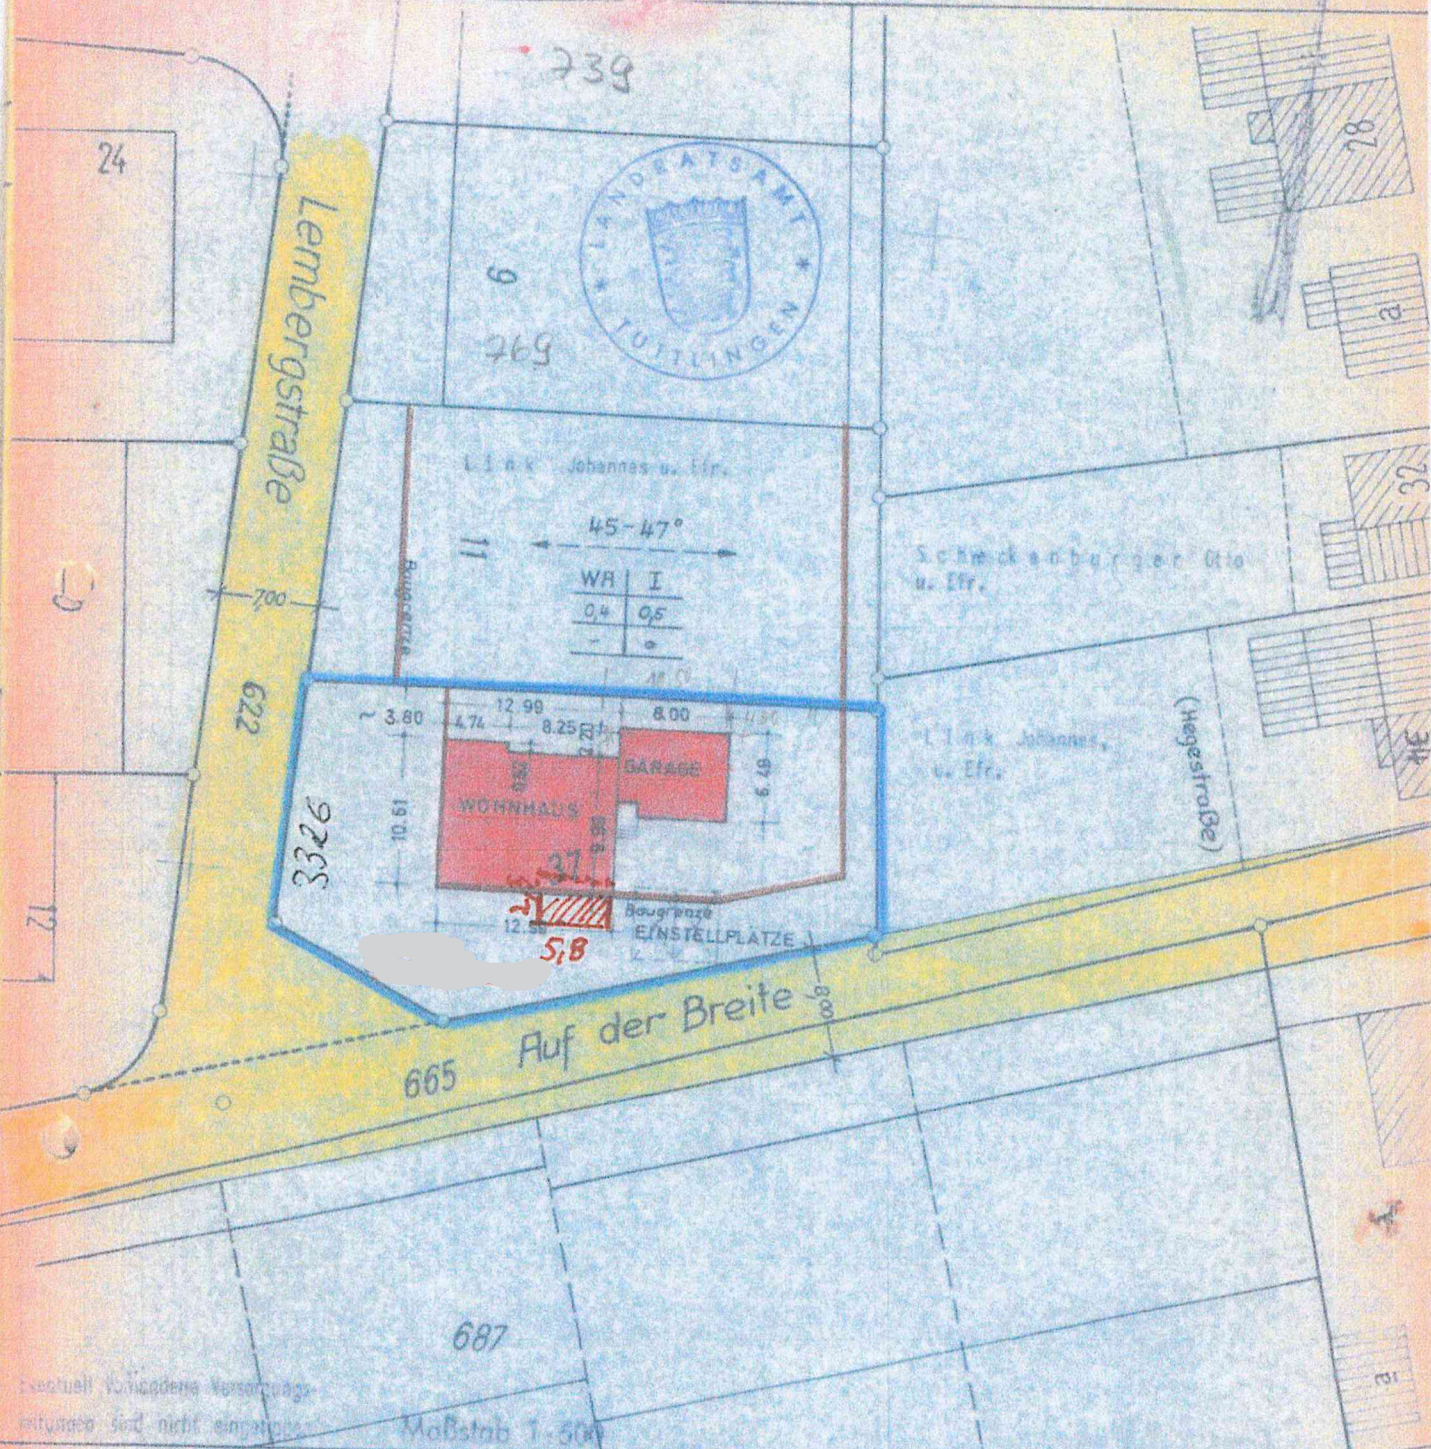

Eventuell vorhandene Verordnungs-  
entwürfe sind nicht eingezeichnet

für Flurstück Auf der Breite 37 Fläche 84

Die Übereinstimmung mit der Festlegung im Liegen-  
schaftskataster wird bestätigt.

Trossingen, den 6. Mai 1971

Städt. Vermessungsamt Tuttlingen

Nebensitzle Trossingen

*H. V. Seitz*

