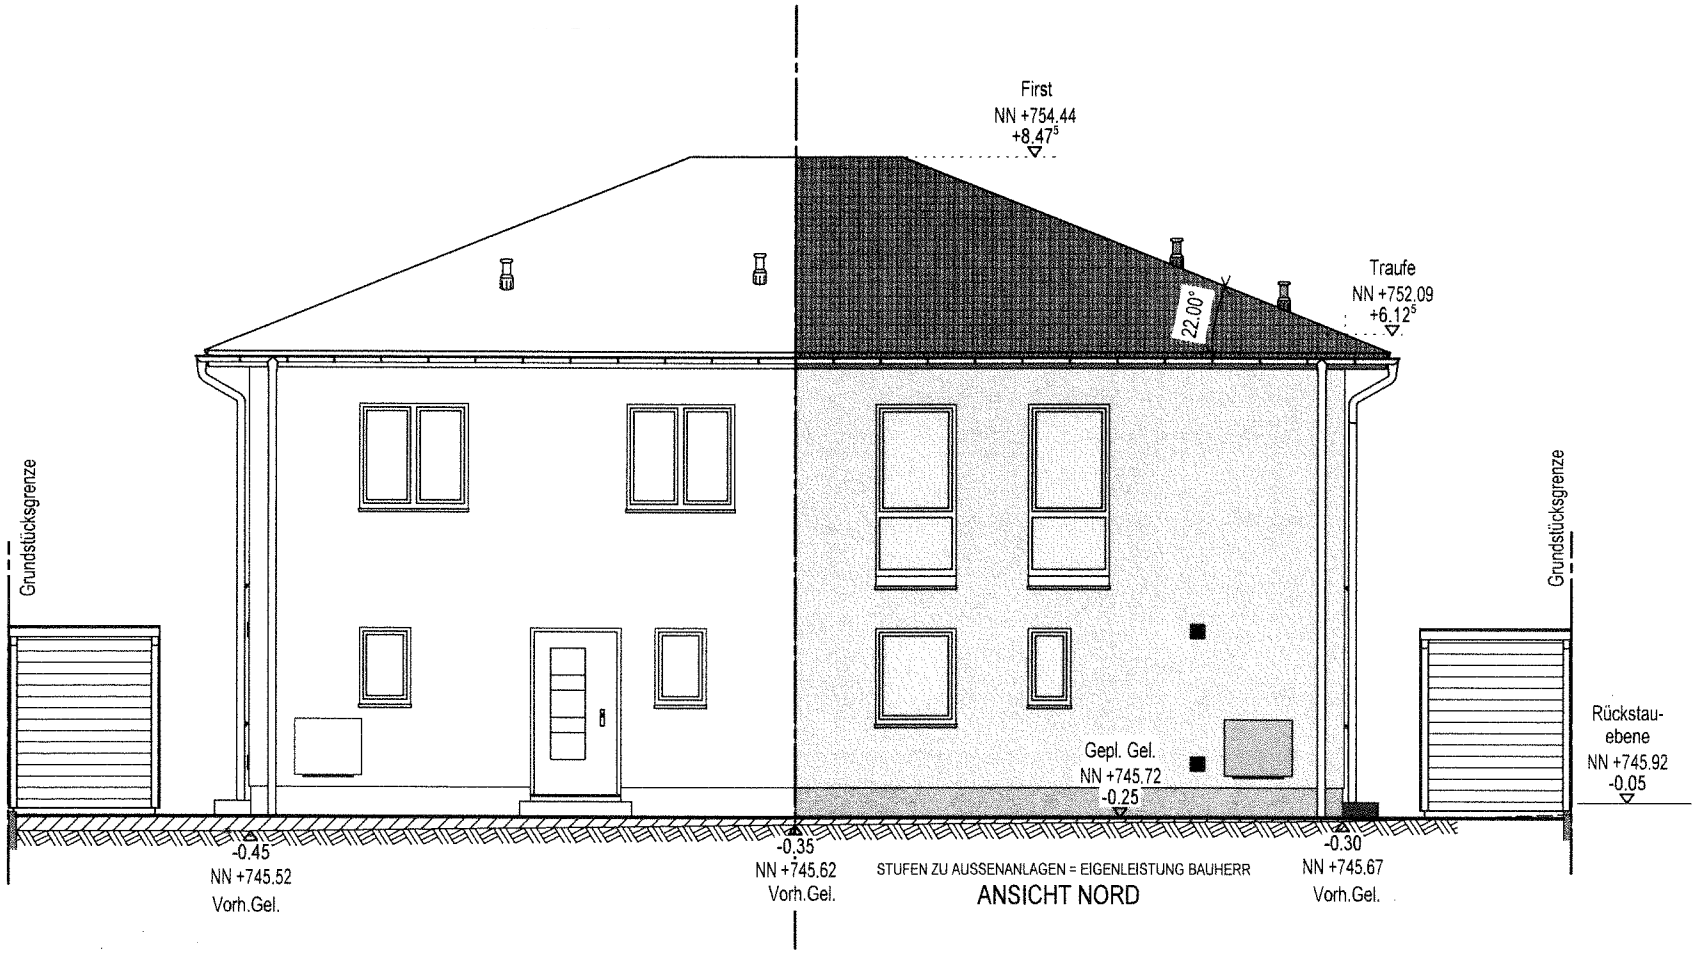

Bauvorhaben:

NEUBAU EINER
DOPPELHAUSHÄLFTE
MIT ZWEI STELLPLÄTZEN
UND FAHRRADSTELLPLÄTZEN
.

DZ551_P-K-W22+F_000E00GG00W..00

69654

Liststraße 32
78056 Villingen-Schwenningen

Bauort: .
Im Eckritt
78609 Tuningen

BAUVORLAGE

Ansicht	M. 1:100