


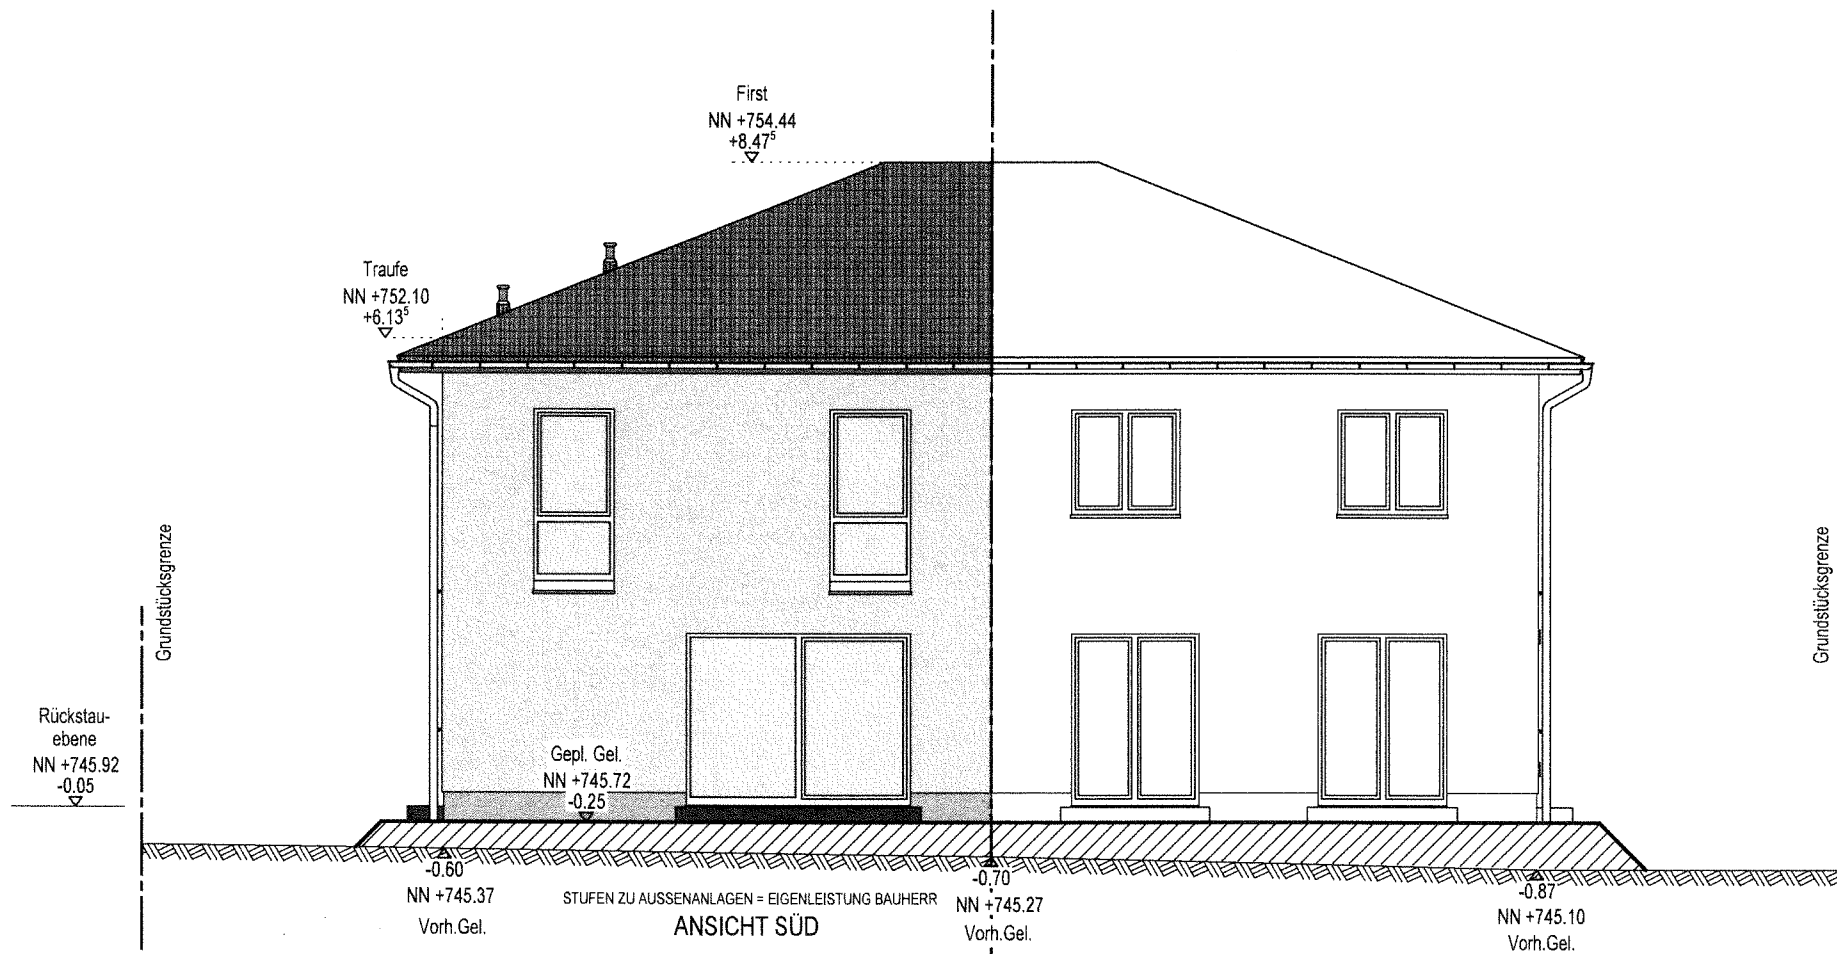

Bauvorhaben:

NEUBAU EINER
DOPPELHAUSHÄLFTE
MIT ZWEI STELLPLÄTZEN
UND FAHRRADSTELLPLÄTZEN

DZ551_P-K-W22+F_000E00GG00W..00

69654

Bauort: .

Im Eckritt
78609 Tübingen

BAUVORLAGE

Ansicht

M. 1:100