


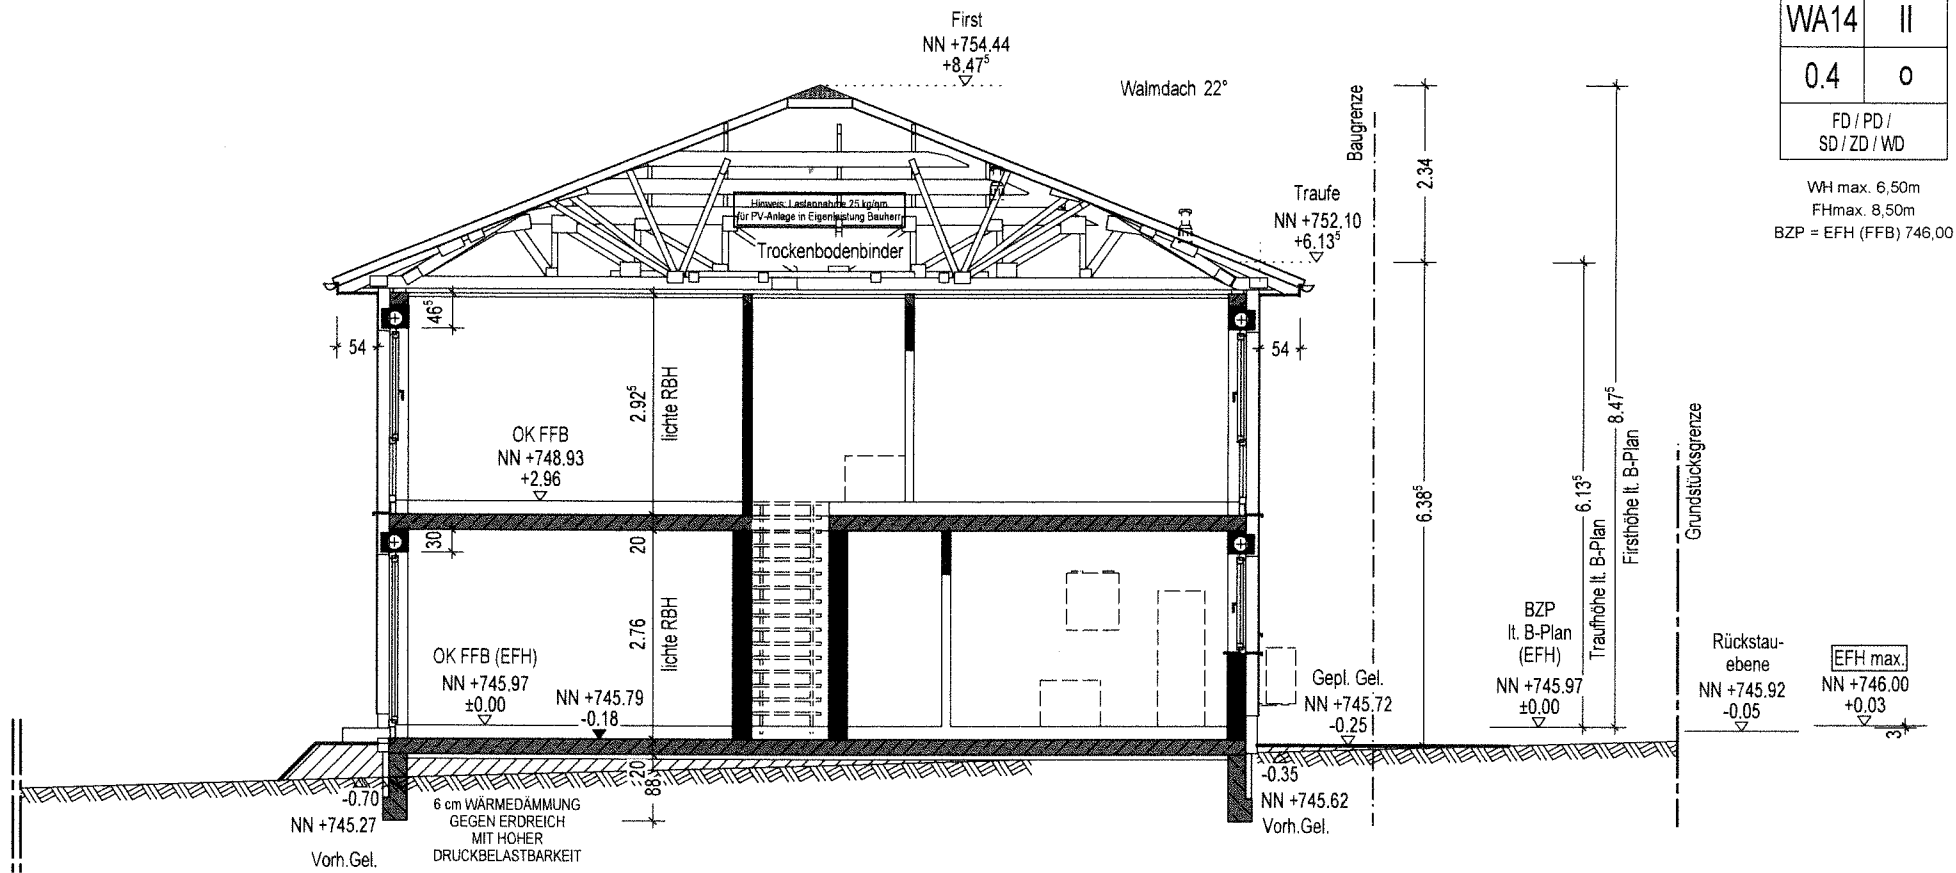

WA14	II
0.4	o
FD / PD / SD / ZD / WD	

WH max. 6,50m
FHmax. 8,50m
BZP = EFH (FFB) 746,00

EFH max.
NN +746.00
+0.03

Bauvorhaben:

NEUBAU EINER
DOPPELHAUSHÄLFTE
MIT ZWEI STELLPLÄTZEN
UND FAHRRADSTELLPLÄTZEN

DZ551_P-K-W22+F_000E00GG00W.00

69654

Bauort: .

Im Eckritt
78609 Tuningen

BAUVORLAGE

Schnitt A-A

M. 1:100