

Auszug aus dem Liegenschaftskataster

Liegenschaftskarte 1 : 500


Flurstück: 2396/5
Flur:
Gemarkung: Tuningen

Gemeinde: Tuningen
Kreis: Schwarzwald-Baar-Kreis
Regierungsbezirk: Freiburg

5319463.06

Maßstab 1:500 0 5 10 15 Meter

32471205.00

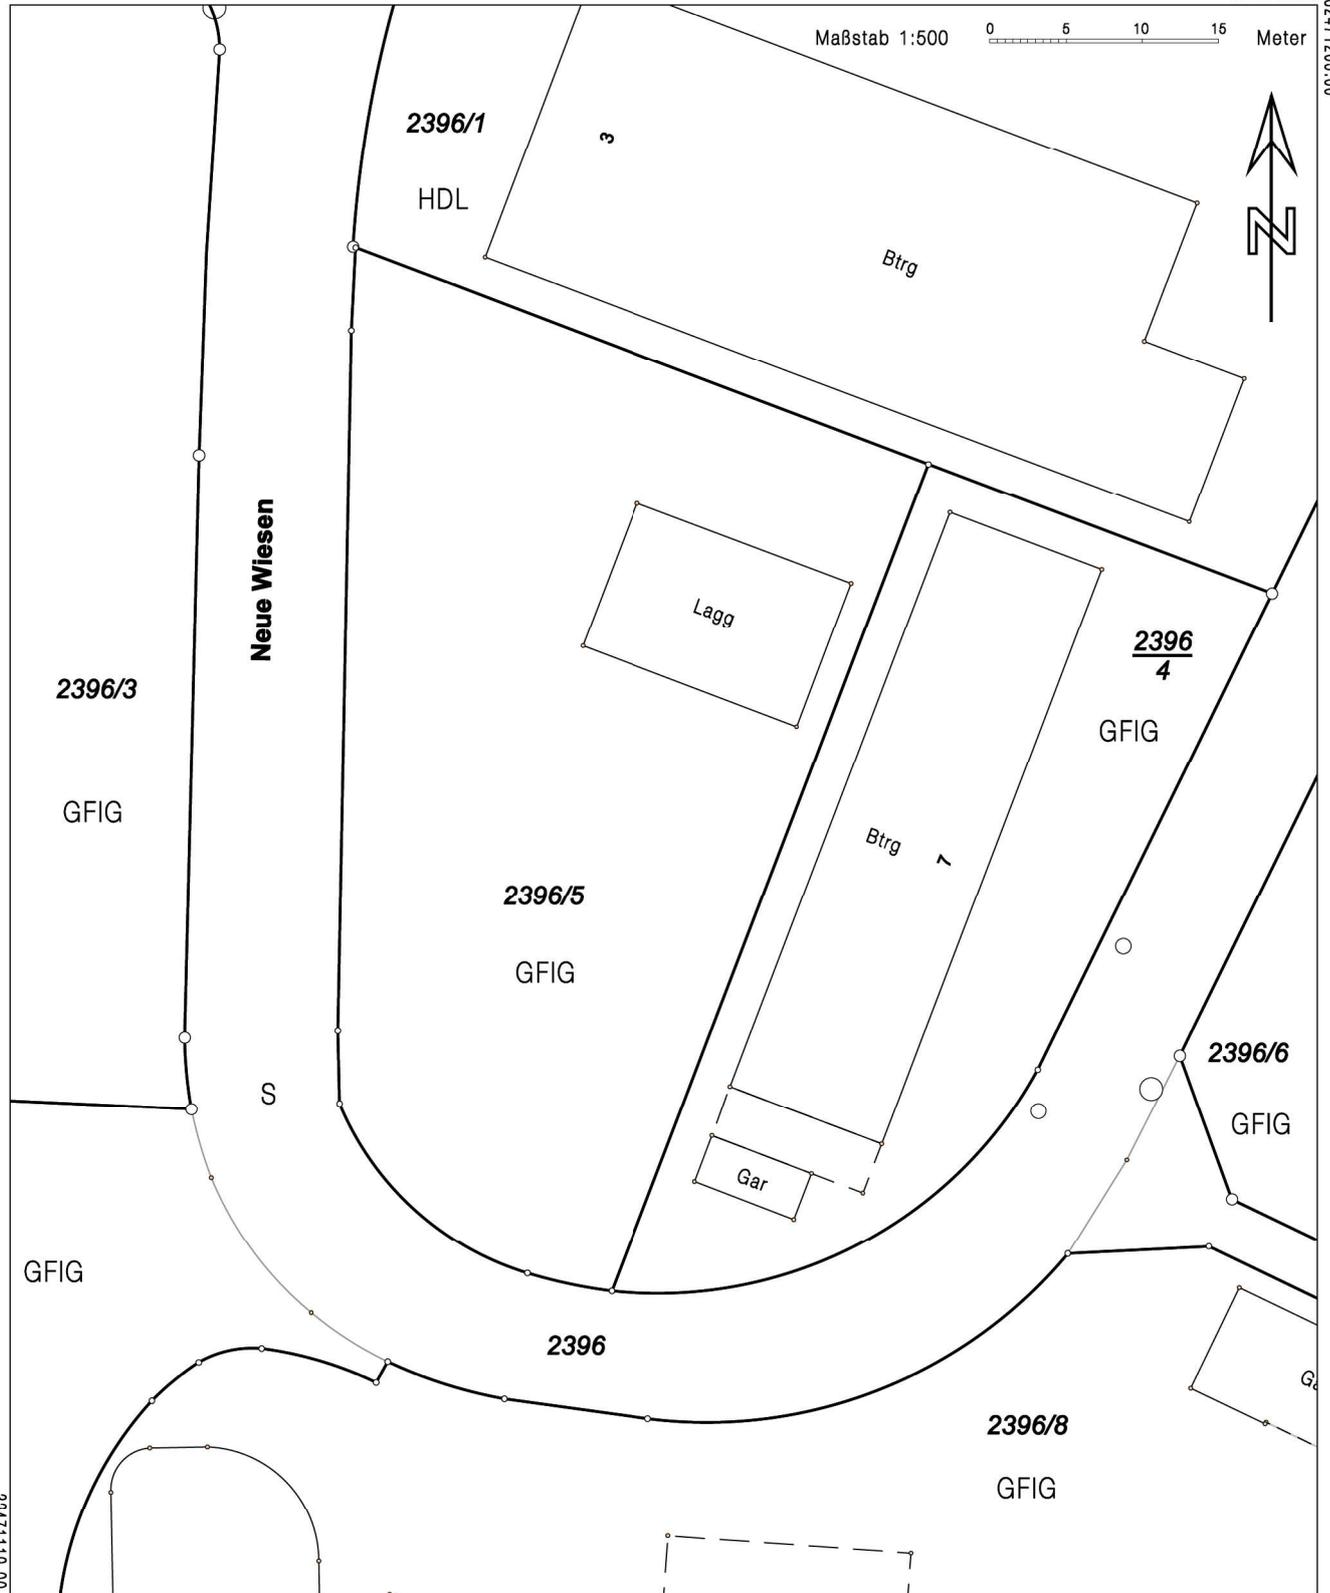

3247119.00

5319357.56