


Schnitt A-A M 1:100

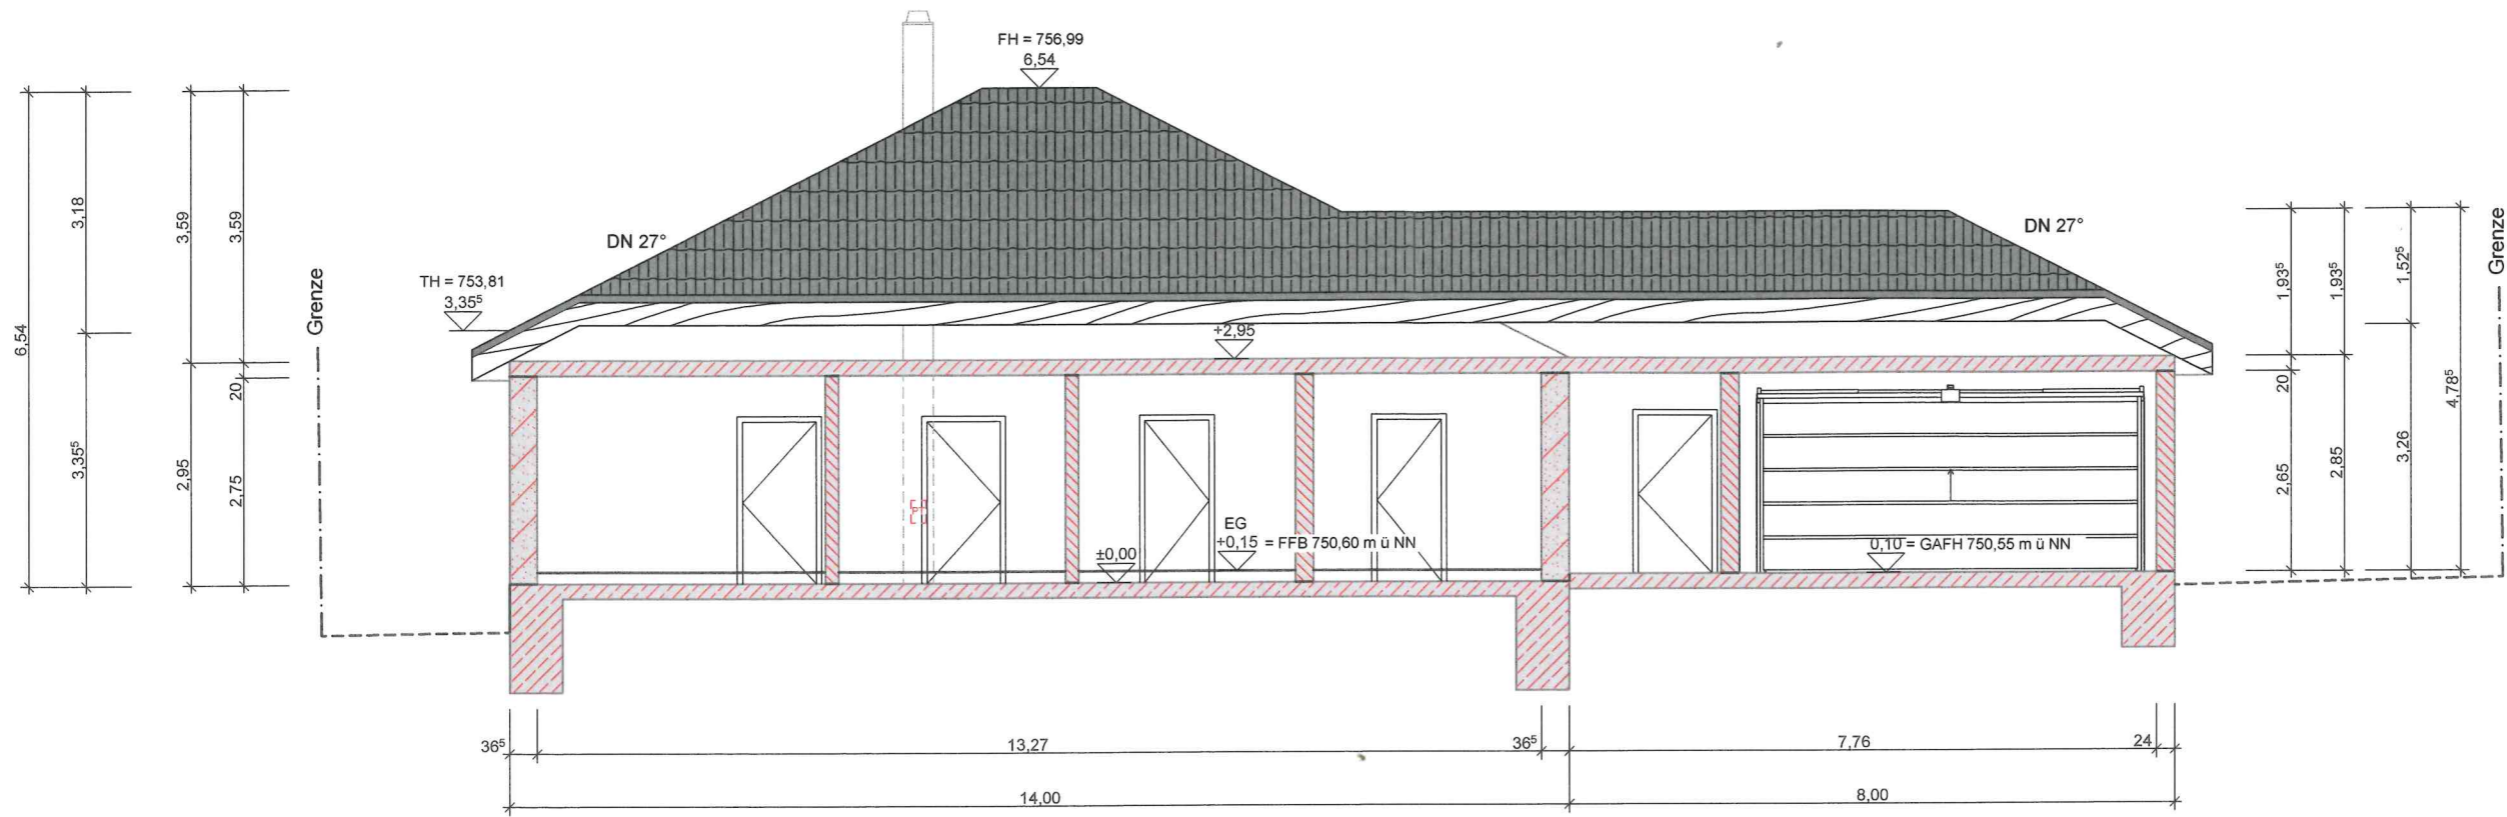

Bauvorhaben:
**Neubau eines Bungalows
mit einer Doppelgarage
Schlehenweg, in Tuningen
Flst-Nr.: 6694**

Schnitt A-A