


Gemeinde

Gemarkung

Tuningen 78609

1:500

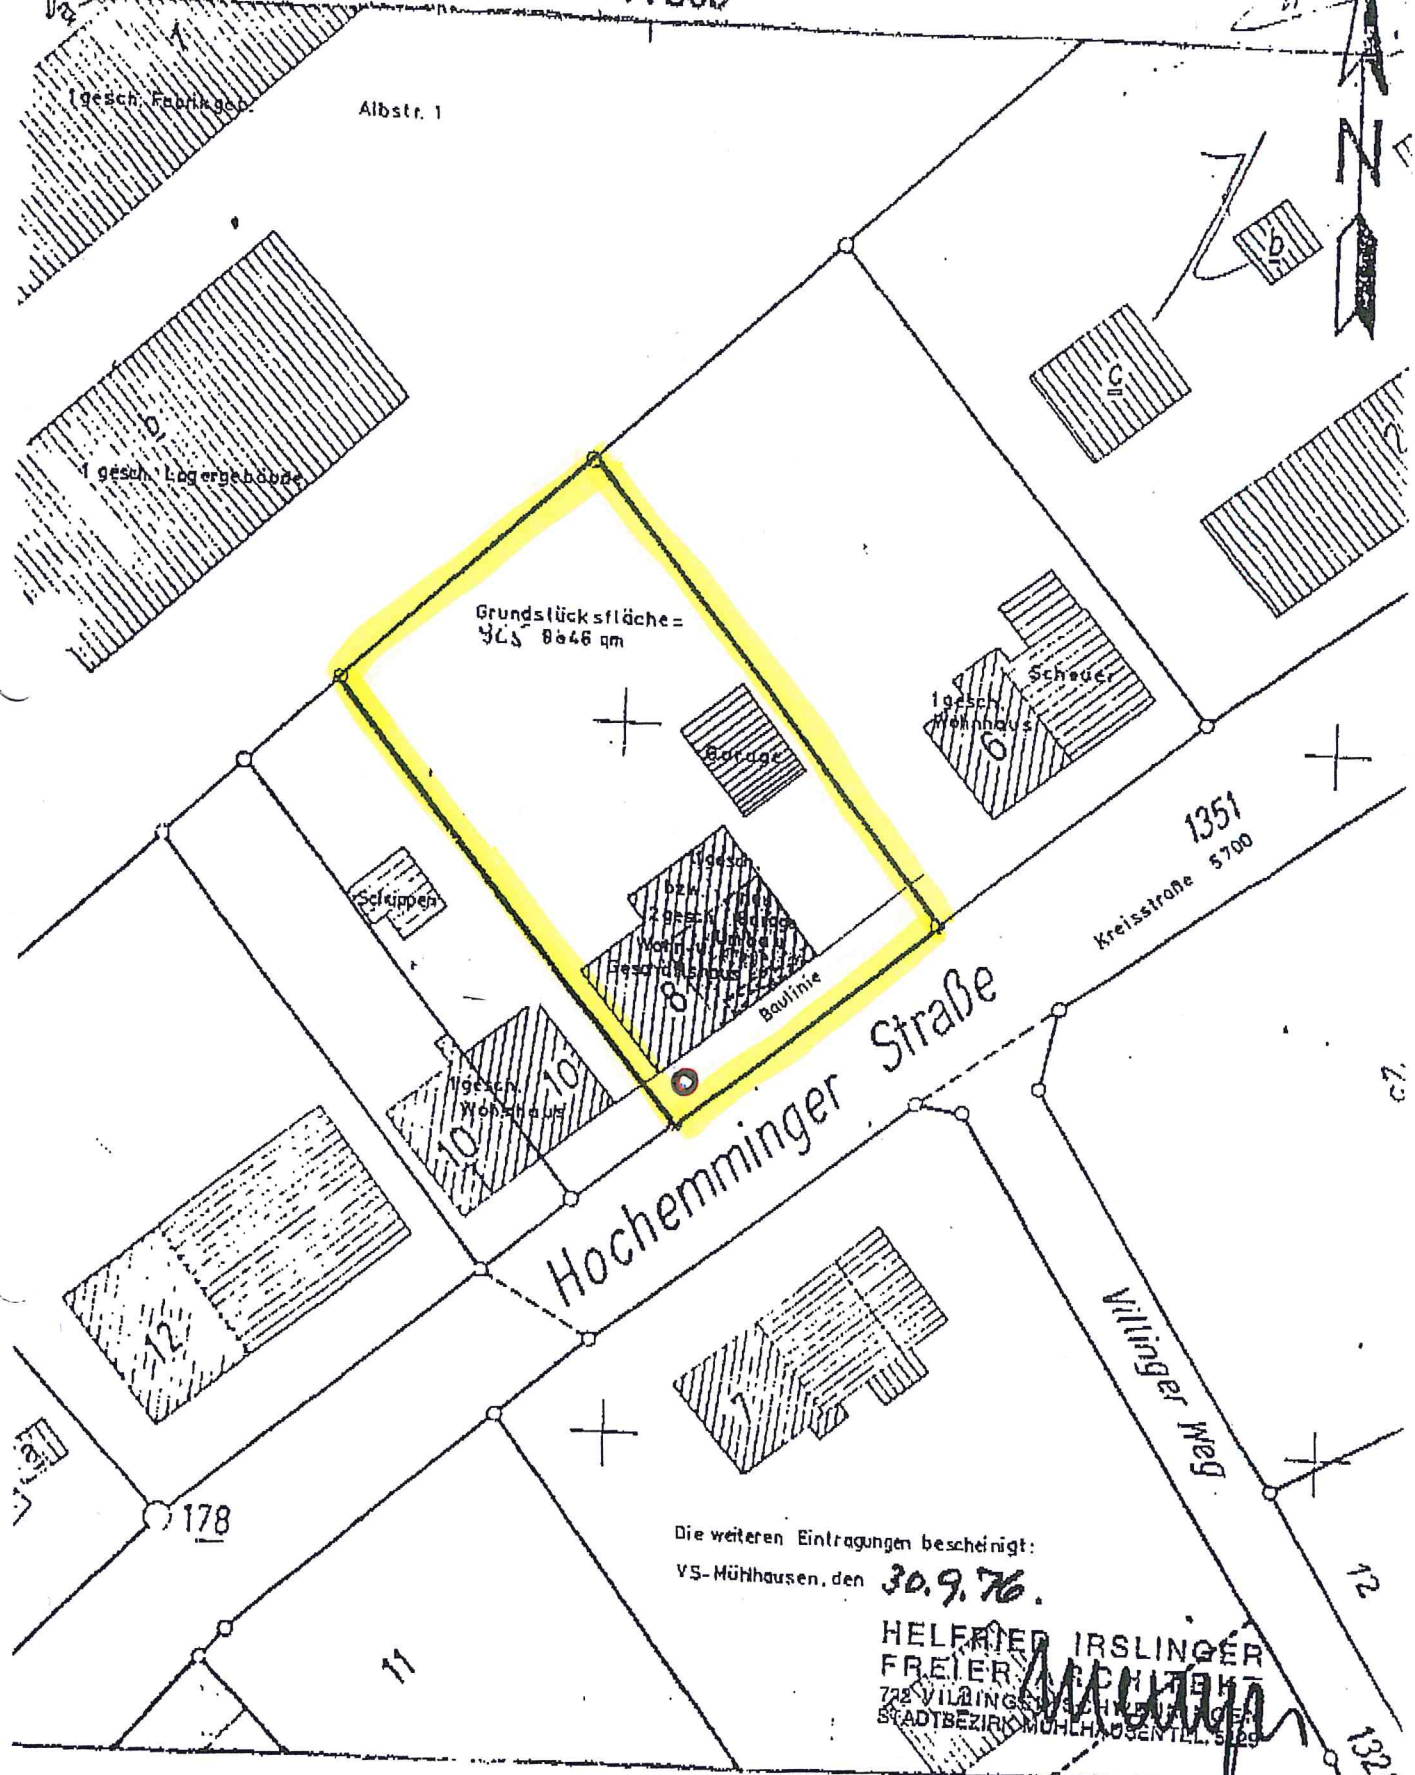

Grundstücksfäche = 365 8646 qm

Hocheminger Straße

Kreisstraße 5700

Villingener Weg

Die weiteren Eintragungen bescheinigt:
vS-Mühlhausen, den 30.9.76.

HELFRICH IRSLINGER
FREIER ARCHITECT
722 VILLINGEN/SCHWABEN
STADTBEZIRK MÜHLHAUSEN TEL. 5129

Unbeglaubigter Auszug aus der Flurkarte
für Flot. Nr. Hocheminger Str. 8
Gefertigt am 21. 9. 1976