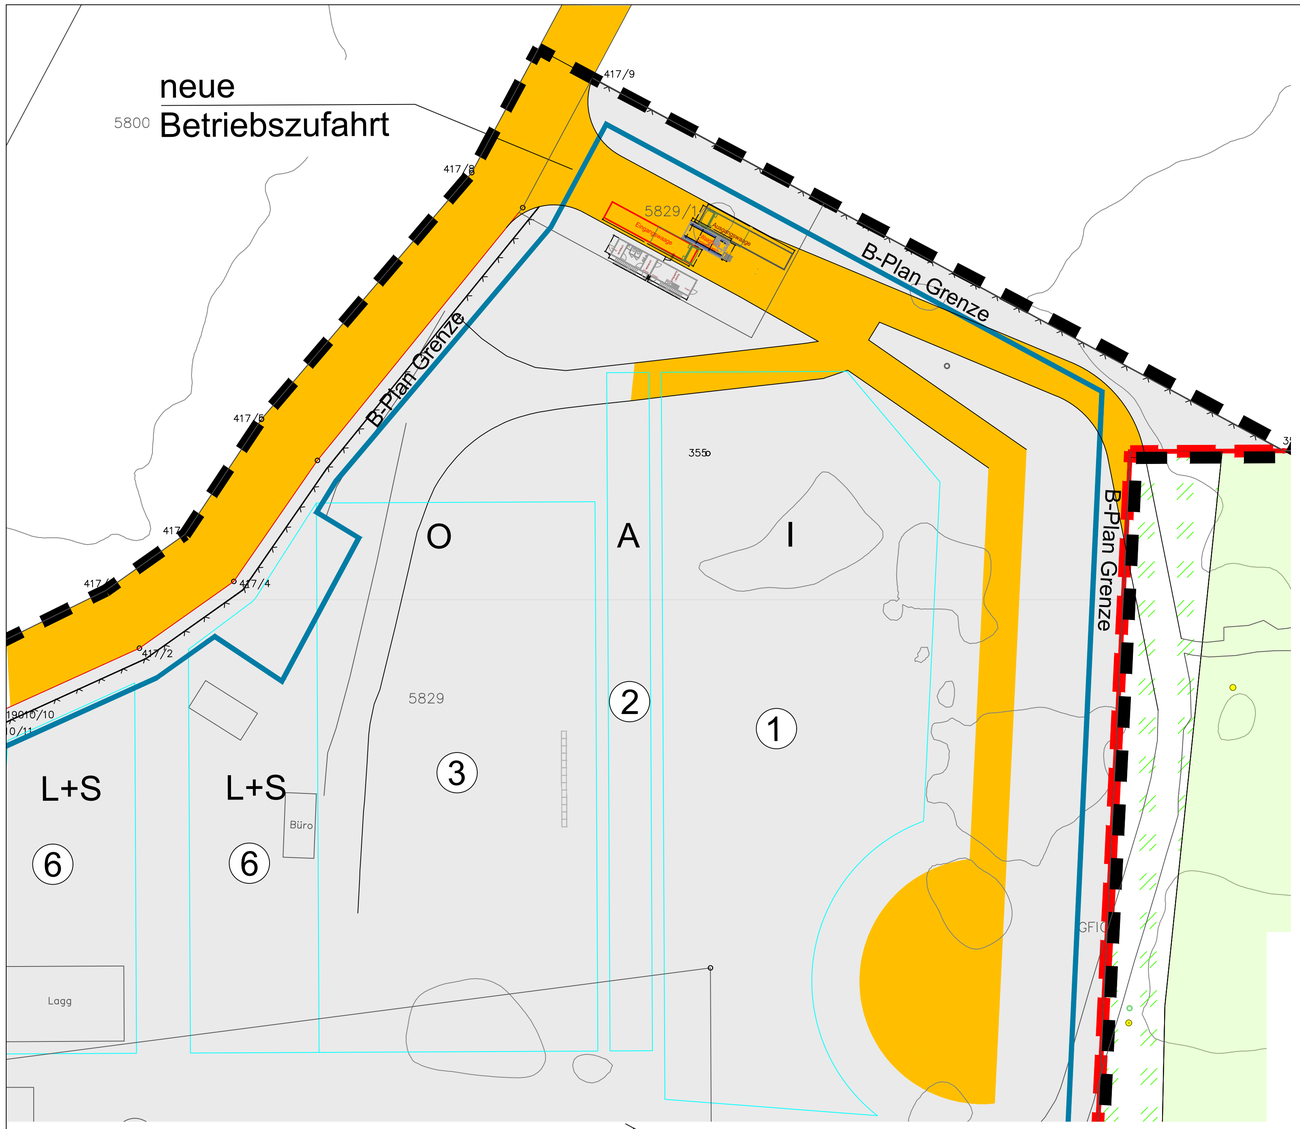

Detailausschnitt M 1 : 100

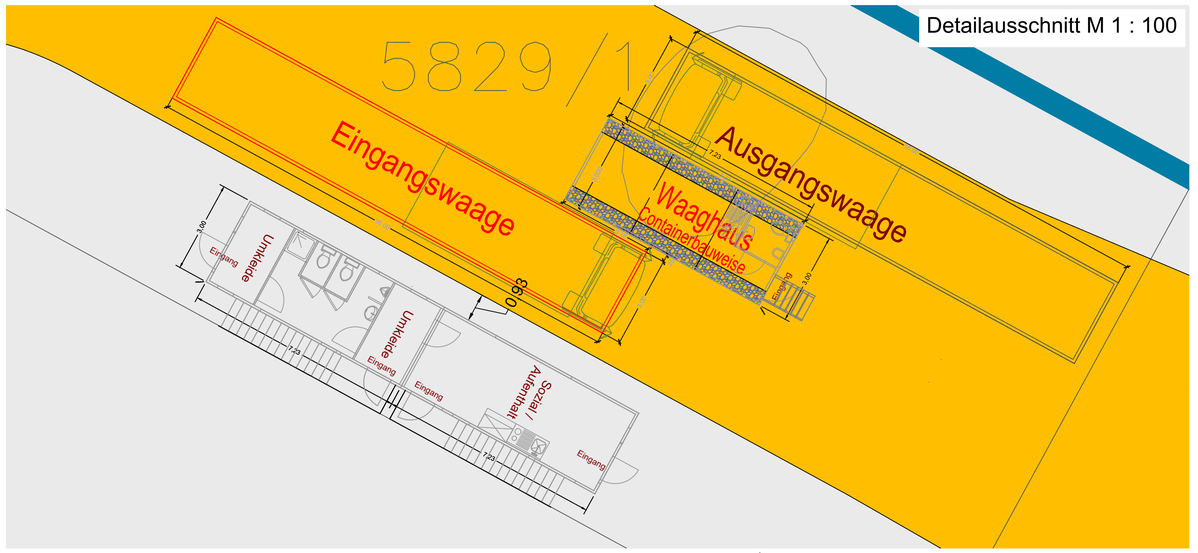

Ansicht Waage M 1 : 100

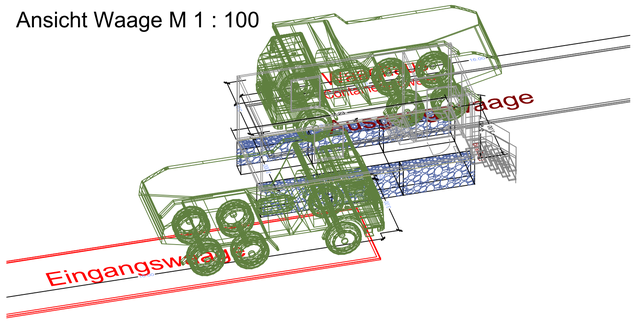

Grundriss Waaghaus M 1 : 50

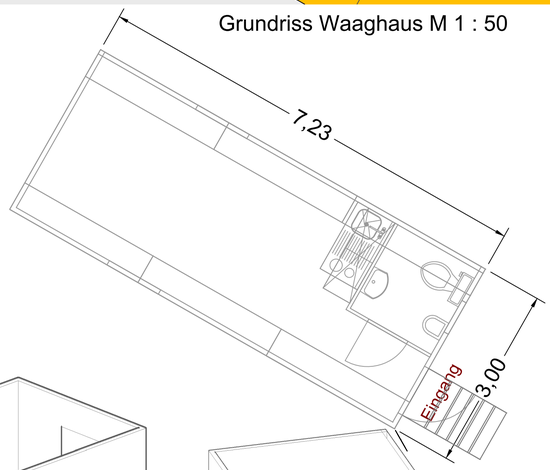

Ansicht Sozialcontainer M 1 : 50

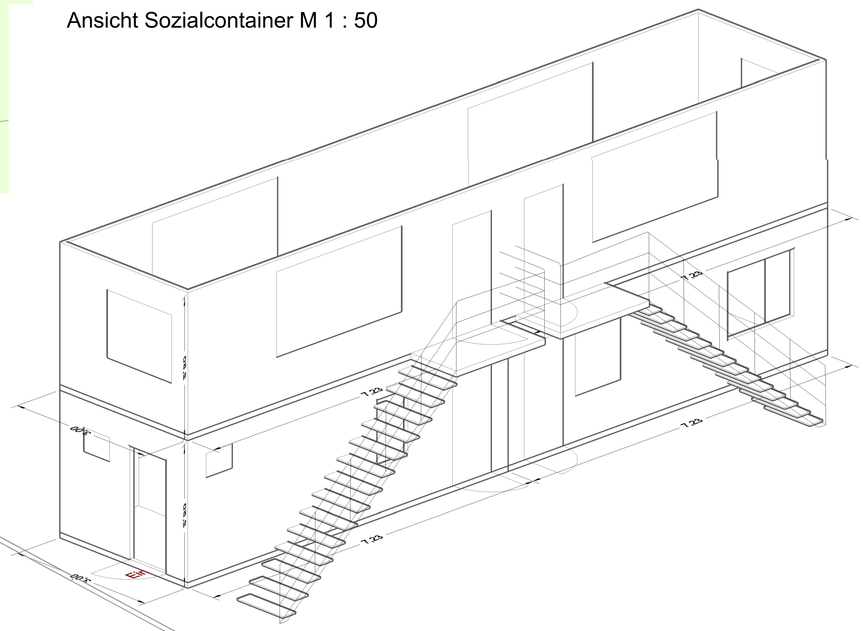

Ansicht Waaghaus M 1 : 50

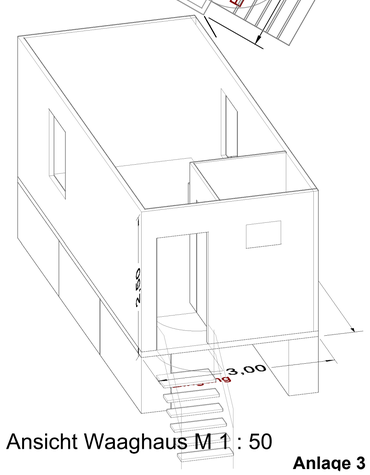

EG Sozialcontainer M 1 : 50

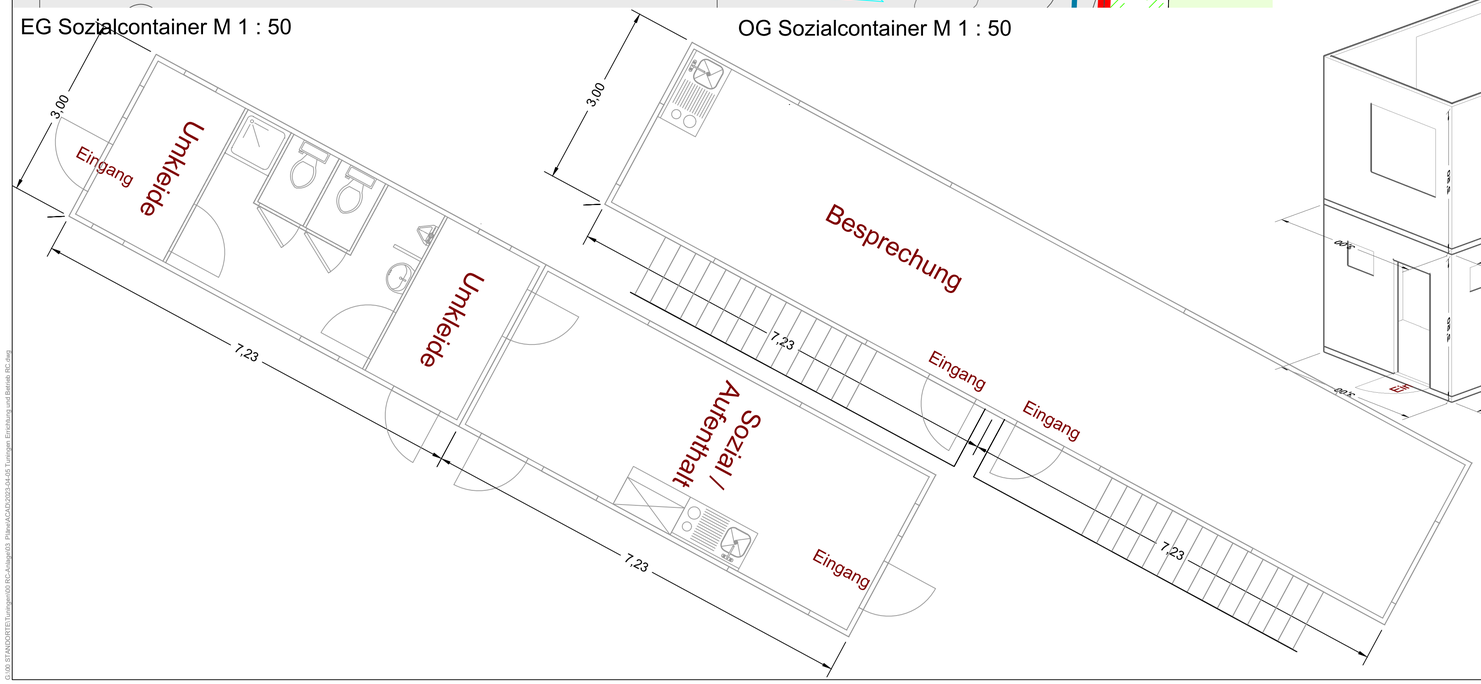

OG Sozialcontainer M 1 : 50

Anlage 3