


Nord-Ansicht M 1: 100

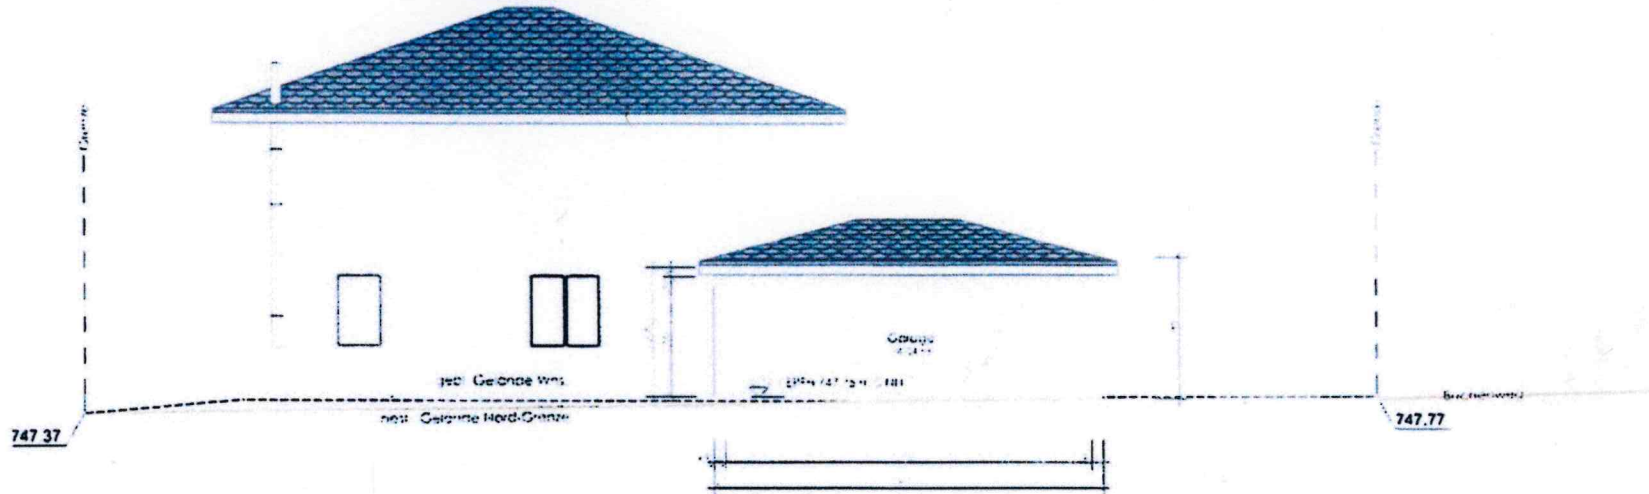

Ost-Ansicht M 1: 100

