



Landkreis: Schwarzwald-Baar  
 Gemeinde : Tuningen  
 Gemarkung: Tuningen

Lageplan - zeichnerischer Teil  
 Abbruchplan

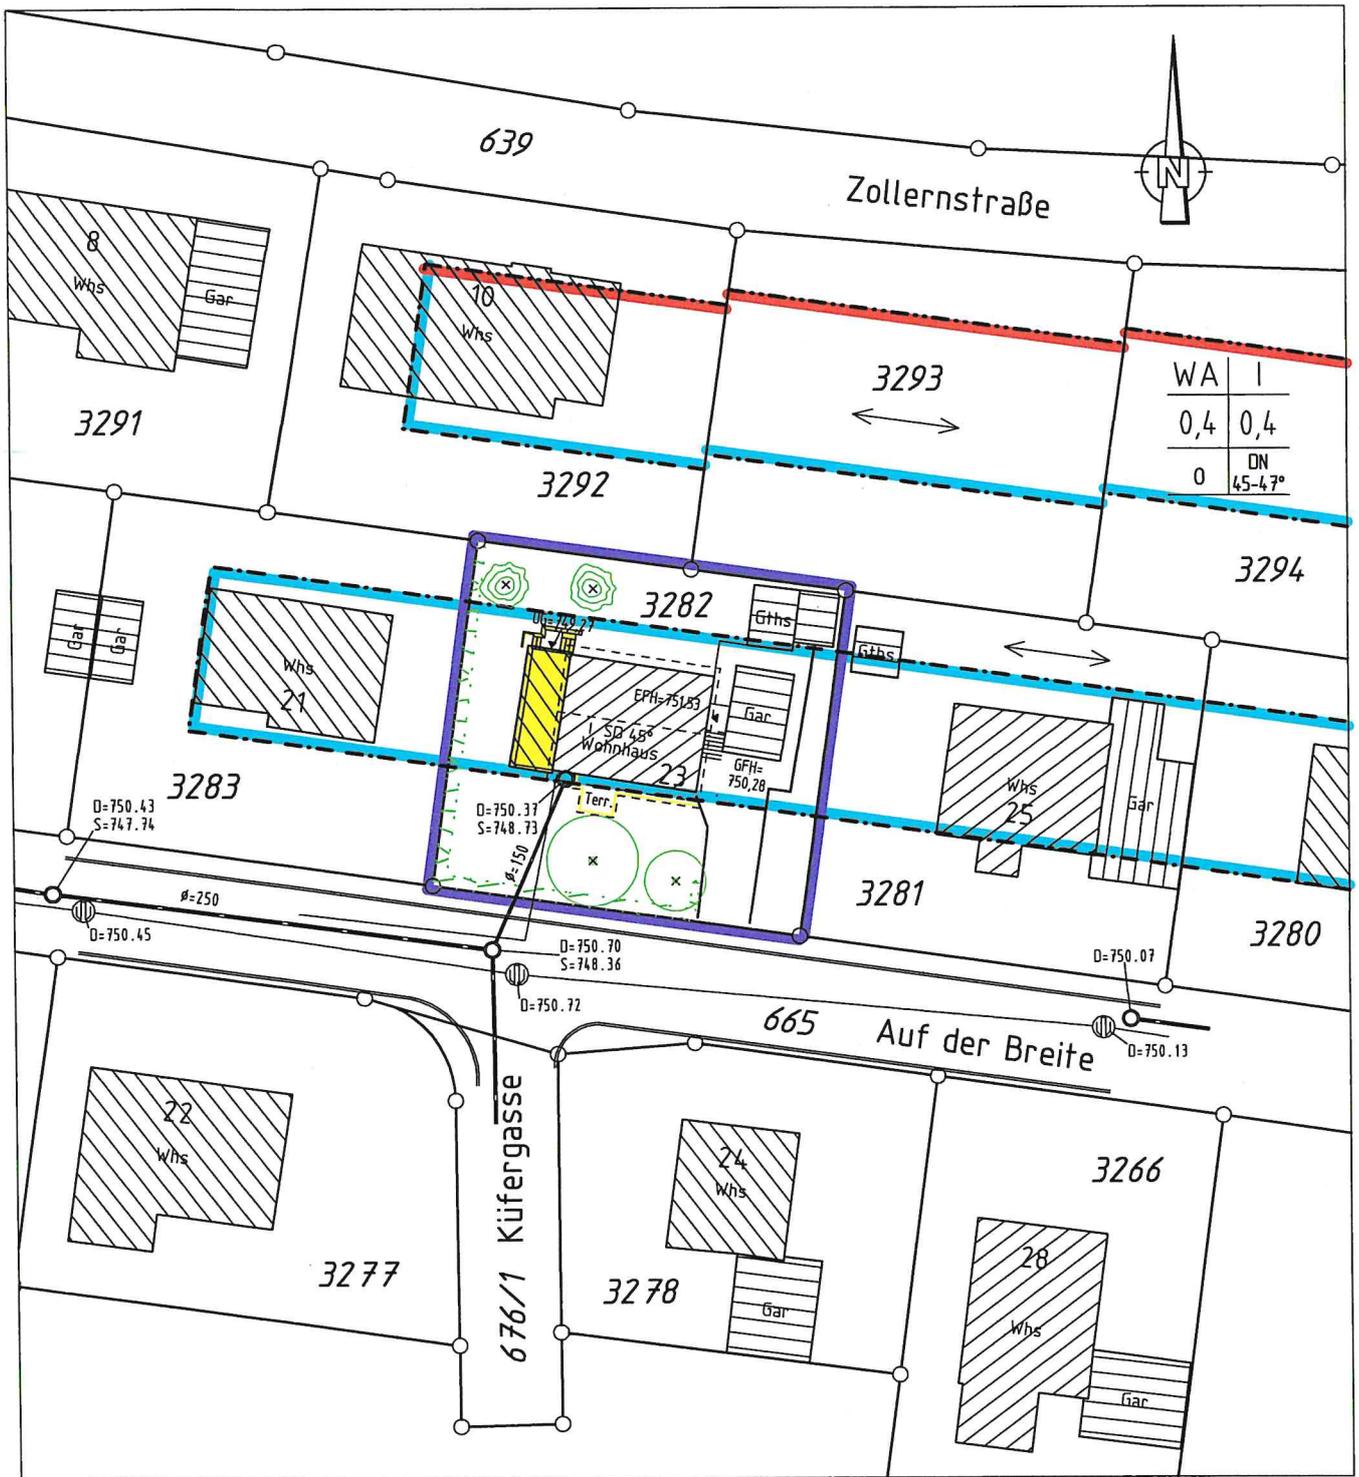

Der Auszug stimmt mit dem Liegenschaftskataster überein, und wurde gemäß § 4 Abs. 4 LBOVVO ergänzt.

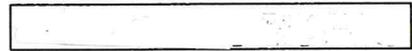