

# Bauantrag

im vereinfachten Verfahren

## Schnitte



**BAUVORHABEN:**  
Abbruch eines bestehenden, maroden Anbaus und Neubau eines Anbaus an ein Einfamilienhaus

Auf der Breite 23  
78609 Tuningen

Flurstück:  
3282


Maßstab 1:100, 1:0,85

Blattgröße 420\*297 A


Datum 07.12.2023

Unterschnitt baumenschan

### Schnitt A-A

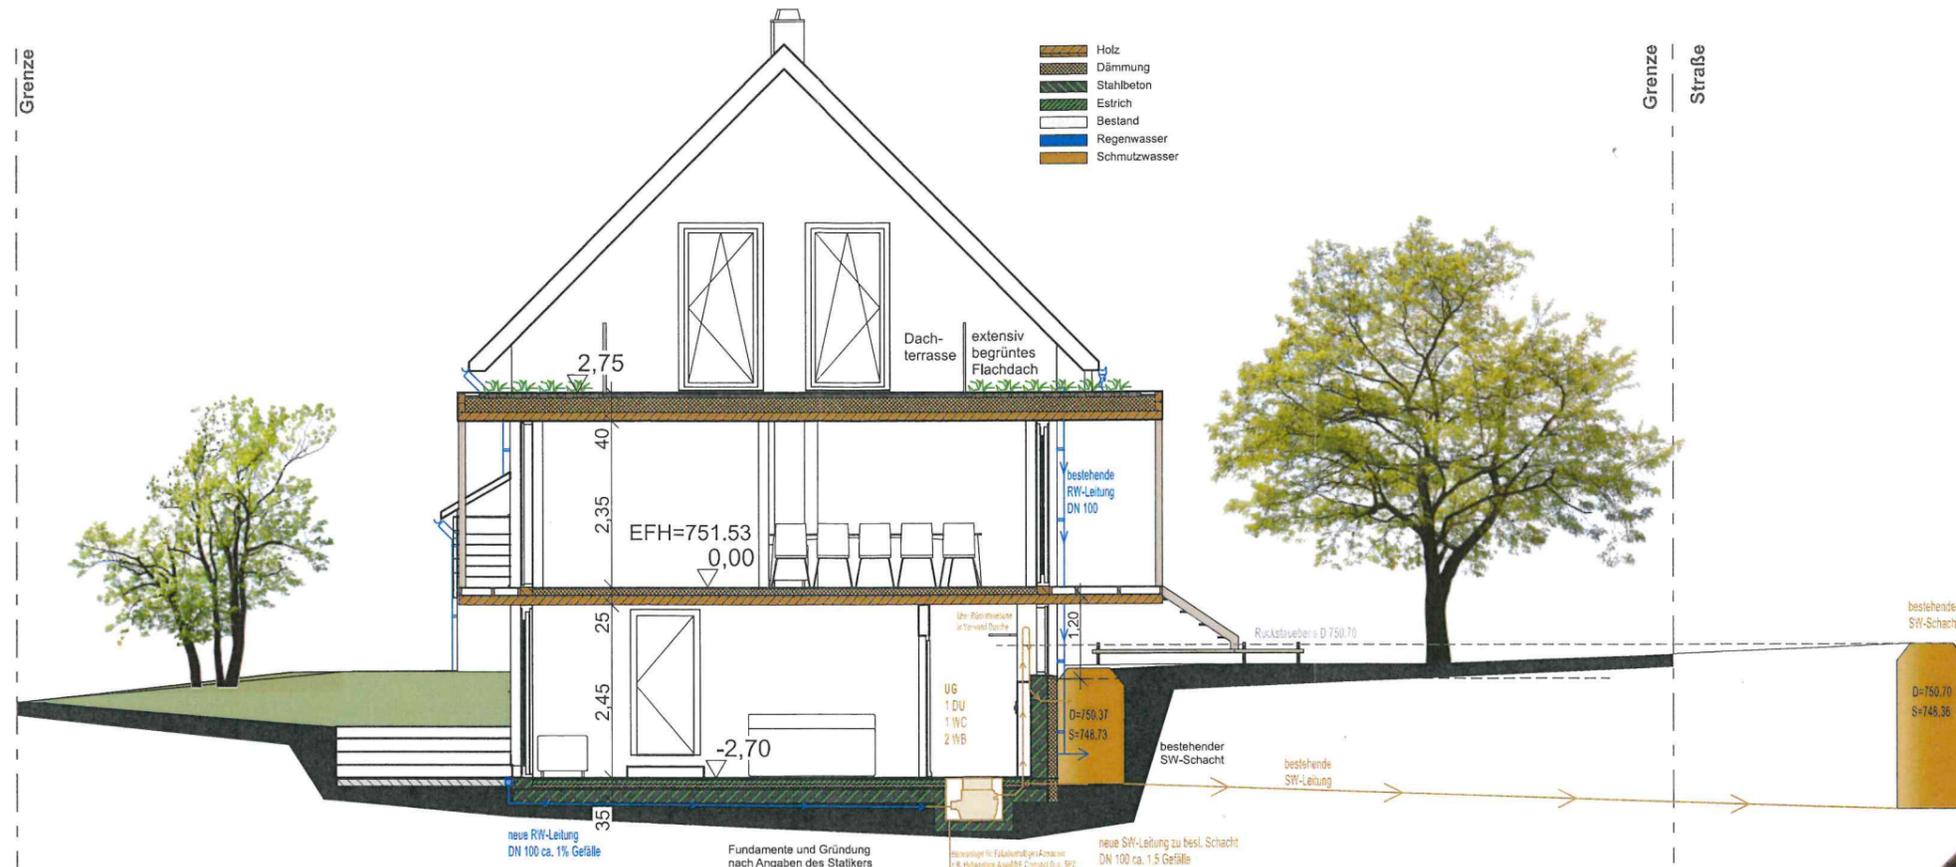

### Schnitt 1-1

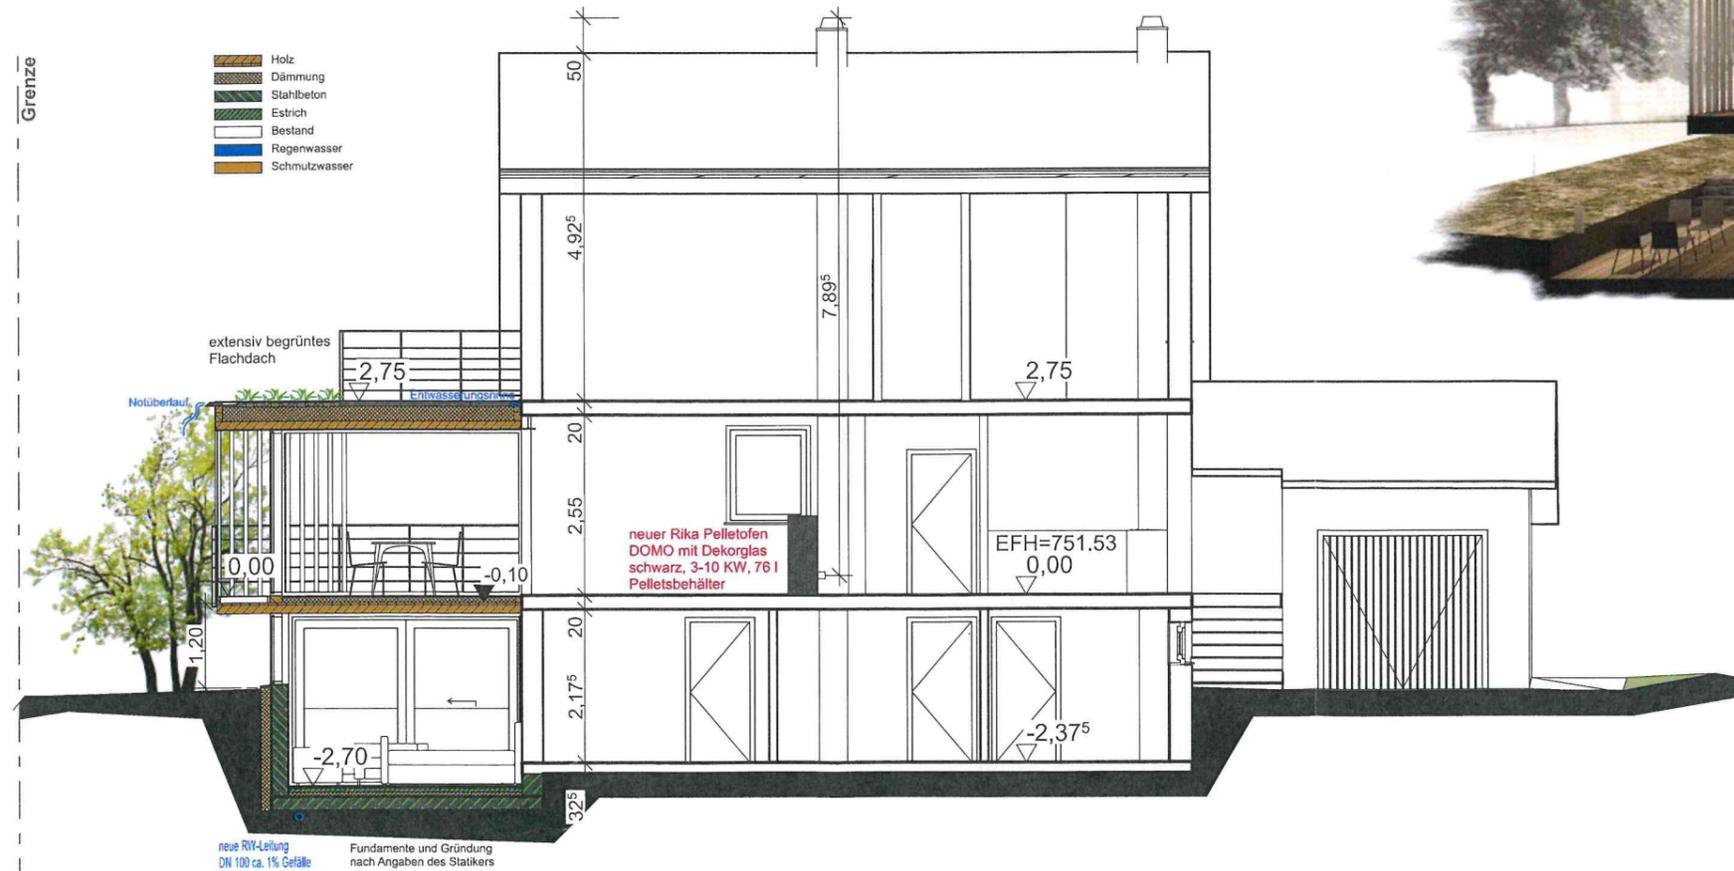

Schnitt-Visualisierung von Westen