

# Bauantrag

im vereinfachten Verfahren

## Ansicht Süd




- Abbruch
- Neubau
- Bestand
- Regenwasser
- Schmutzwasser

**BAUVORHABEN:**  
Abbruch eines bestehenden, maroden Anbaus und Neubau eines Anbaus an ein Einfamilienhaus


Auf der Breite 23  
78609 Tübingen

Flurstück:  
3282

## Ansicht Süd (Umbau)

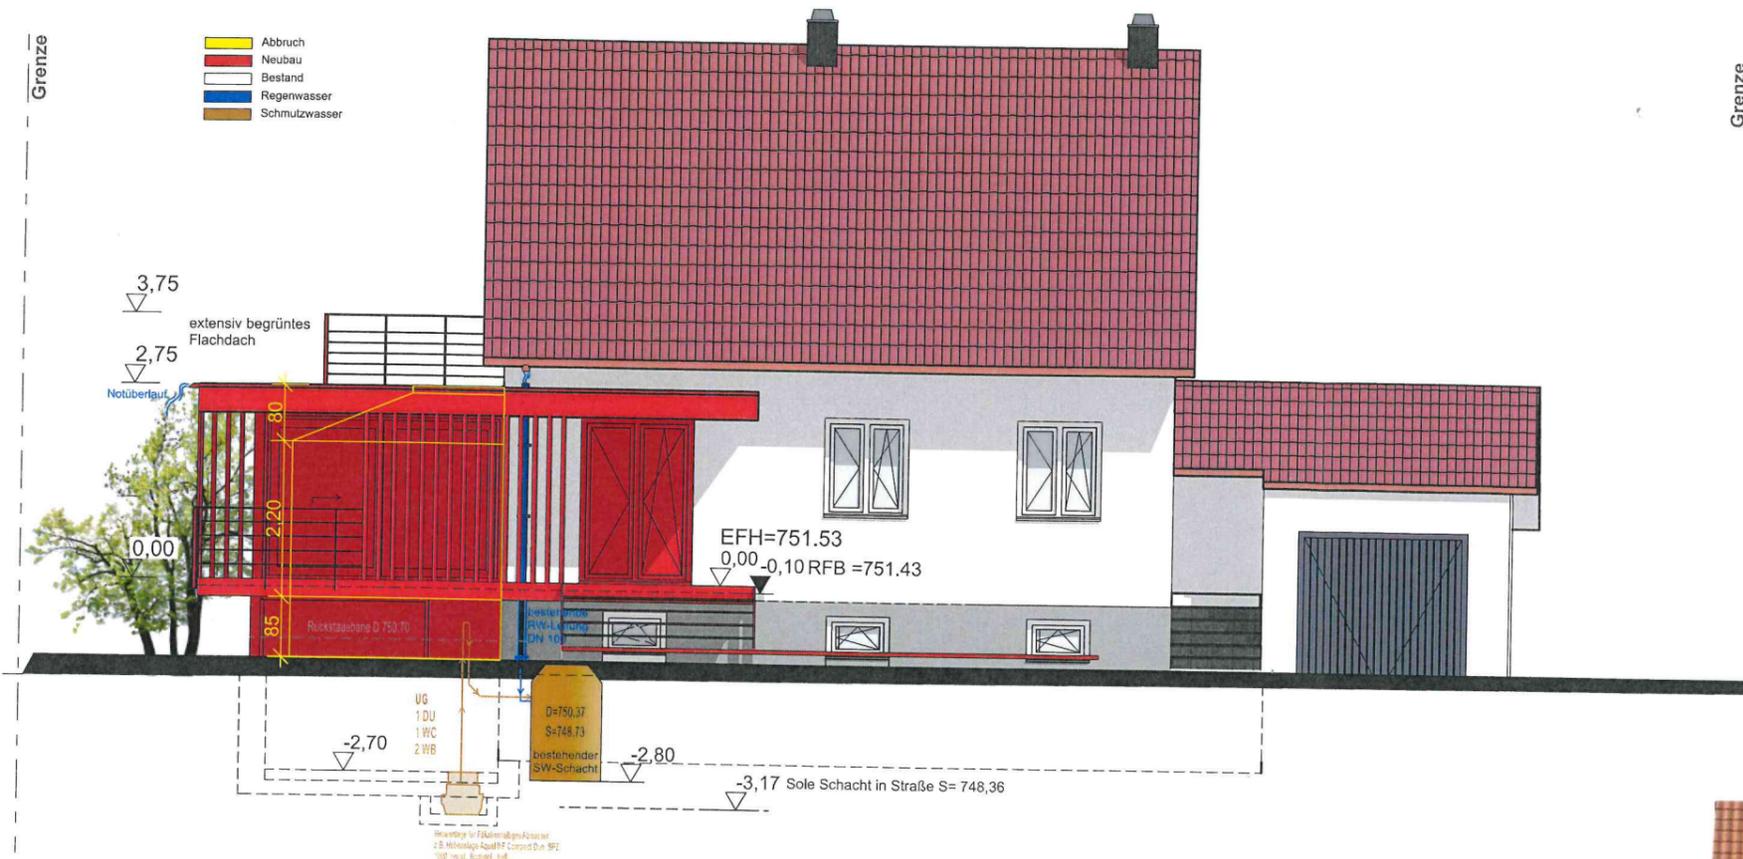

## Ansicht Süd (fertig)

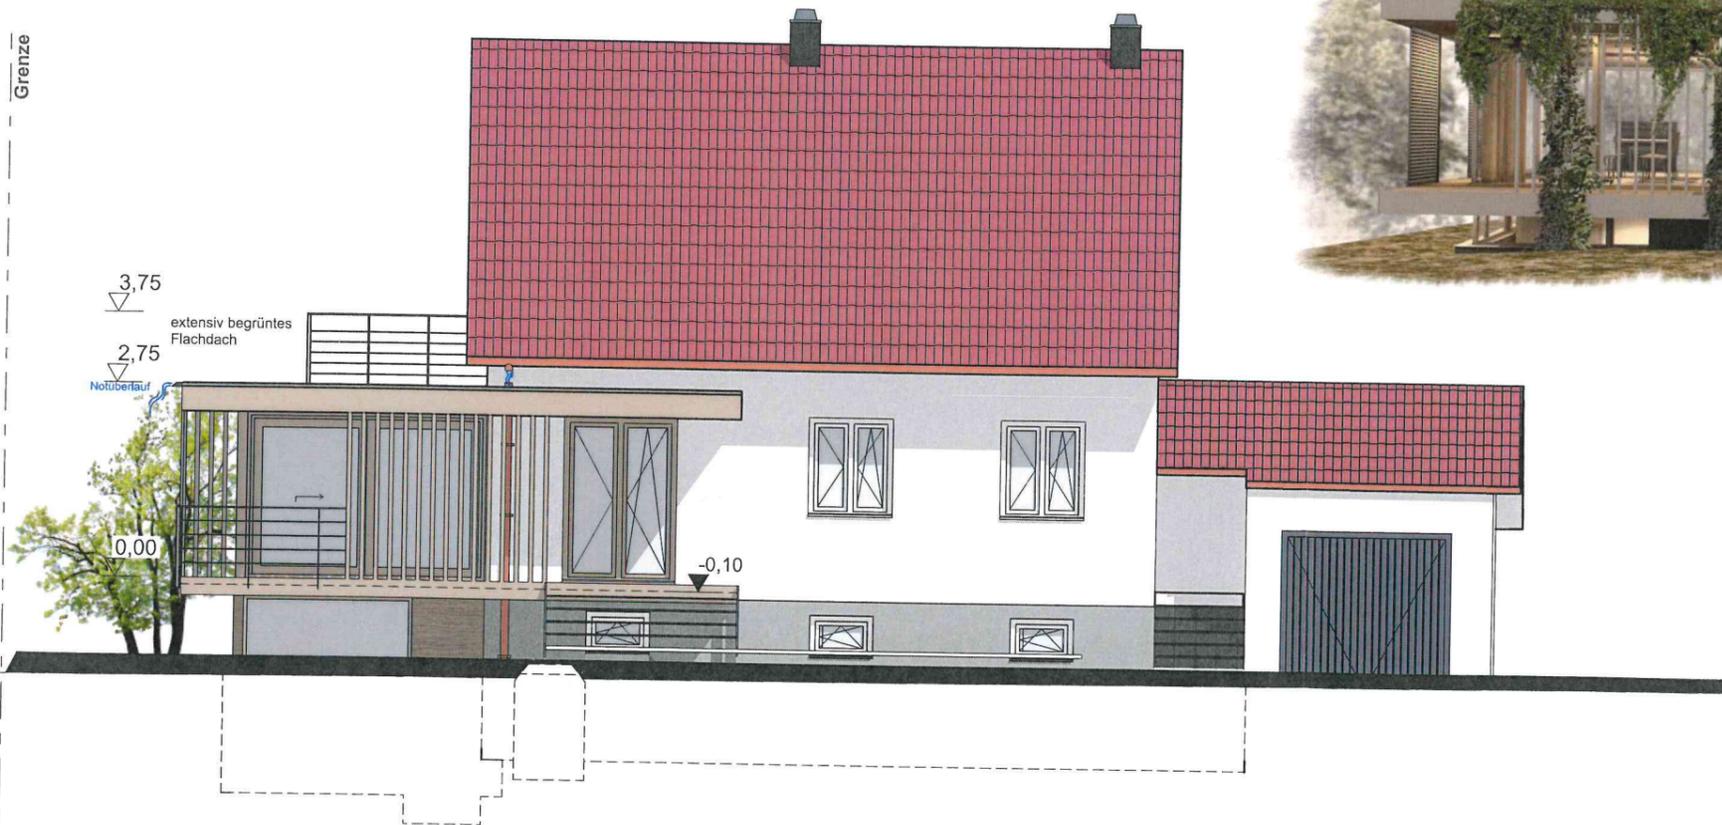

Visualisierung von Süden

Maßstab 1:100, 1:0,76

Blattgröße 420\*297 A3

Datum 07.12.2023

Unterschrift Bauherrschaft