

# Bauantrag

im vereinfachten Verfahren

## Ansicht West



- Abbruch
- Neubau
- Bestand
- Regenwasser
- Schmutzwasser

**BAUVORHABEN:**  
Abbruch eines bestehenden, maroden Anbaus und Neubau eines Anbaus an ein Einfamilienhaus

Auf der Breite 23  
78609 Tuningen

Flurstück:  
3282


Maßstab 1:100, 1:0,81

Blattgröße 420\*297 A3


Datum 07.12.2023

Unterschrift Bauherrschaft

## Ansicht West (Umbau)

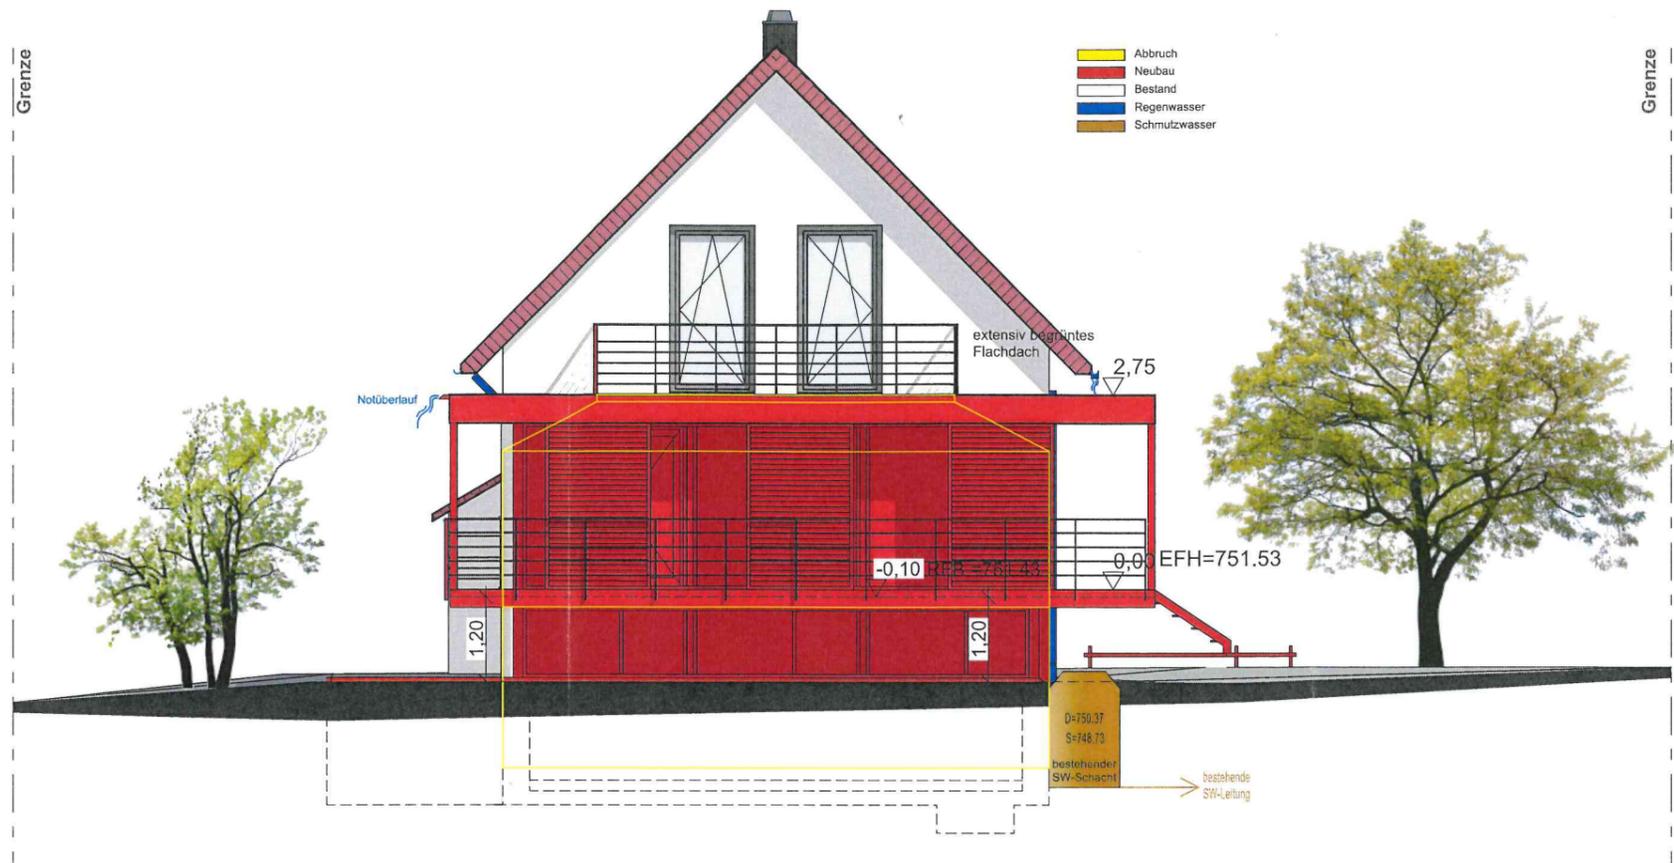

## Ansicht West (fertig)

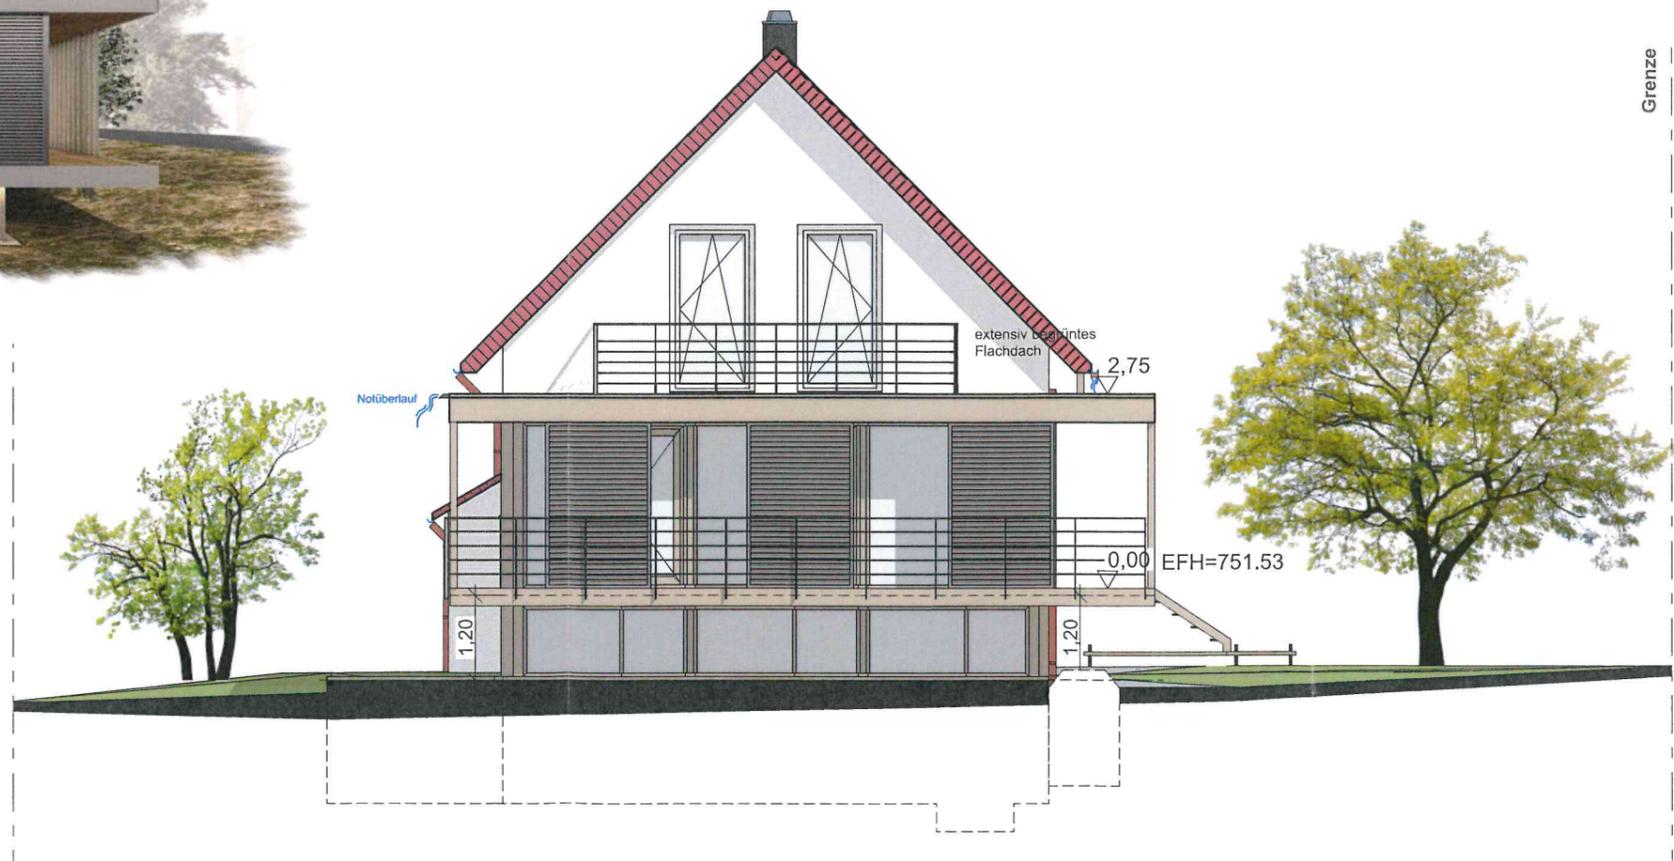

Visualisierung von Westen