



Baugenehmigung:
 Genehmigungsdatum: 04.04.2019
 Bautabellen - Nr.: 107/2019
 Antrag auf Verlängerung wird im April 2024 gestellt

**BÜRO- UND SOZIALRÄUME,
 BETRIEBSLEITERWOHNUNG**

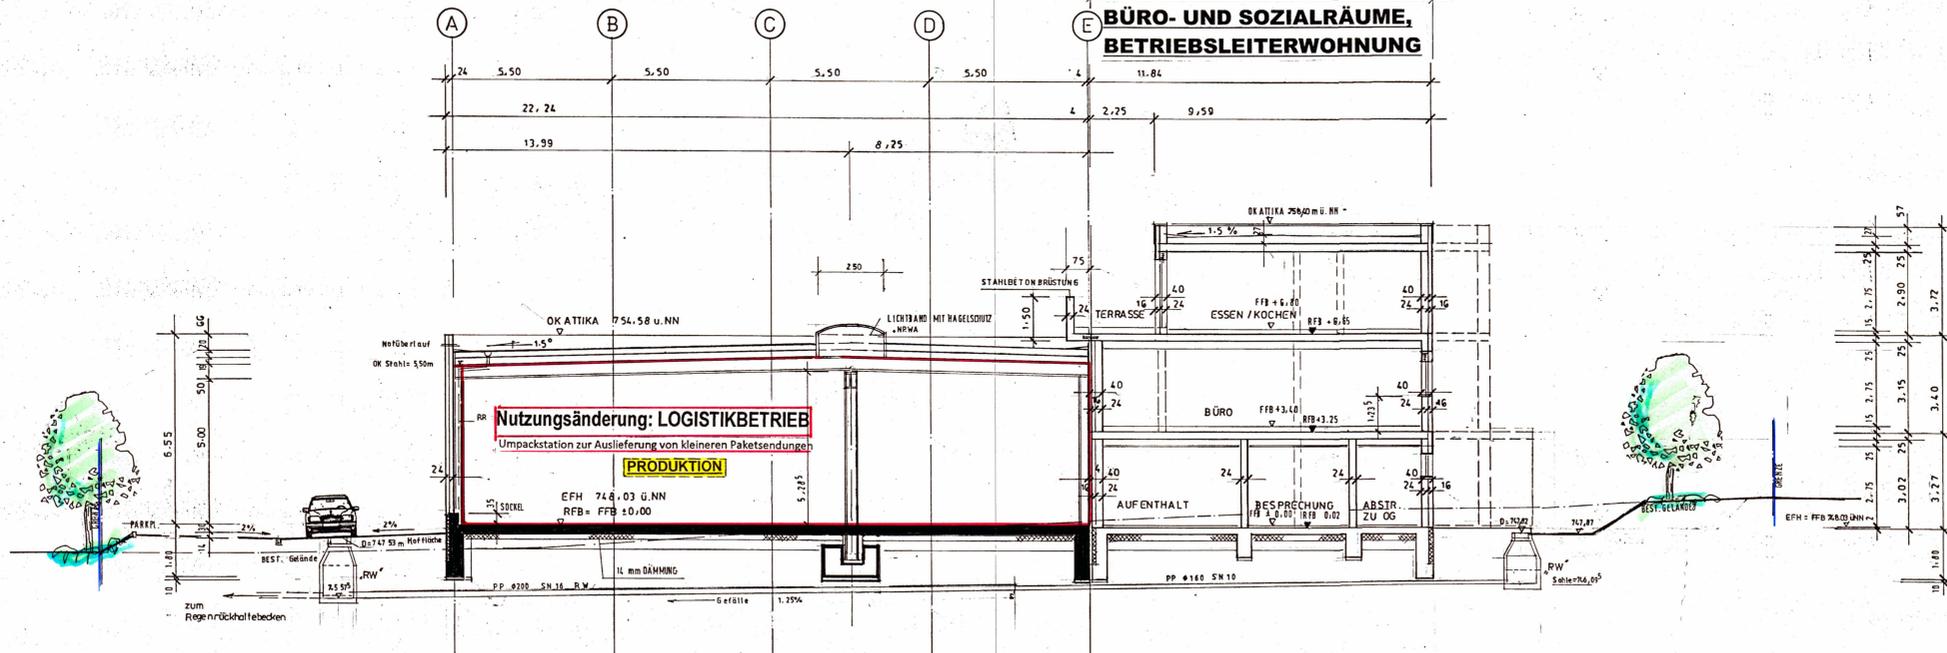

SCHNITT A-A M. 1:100

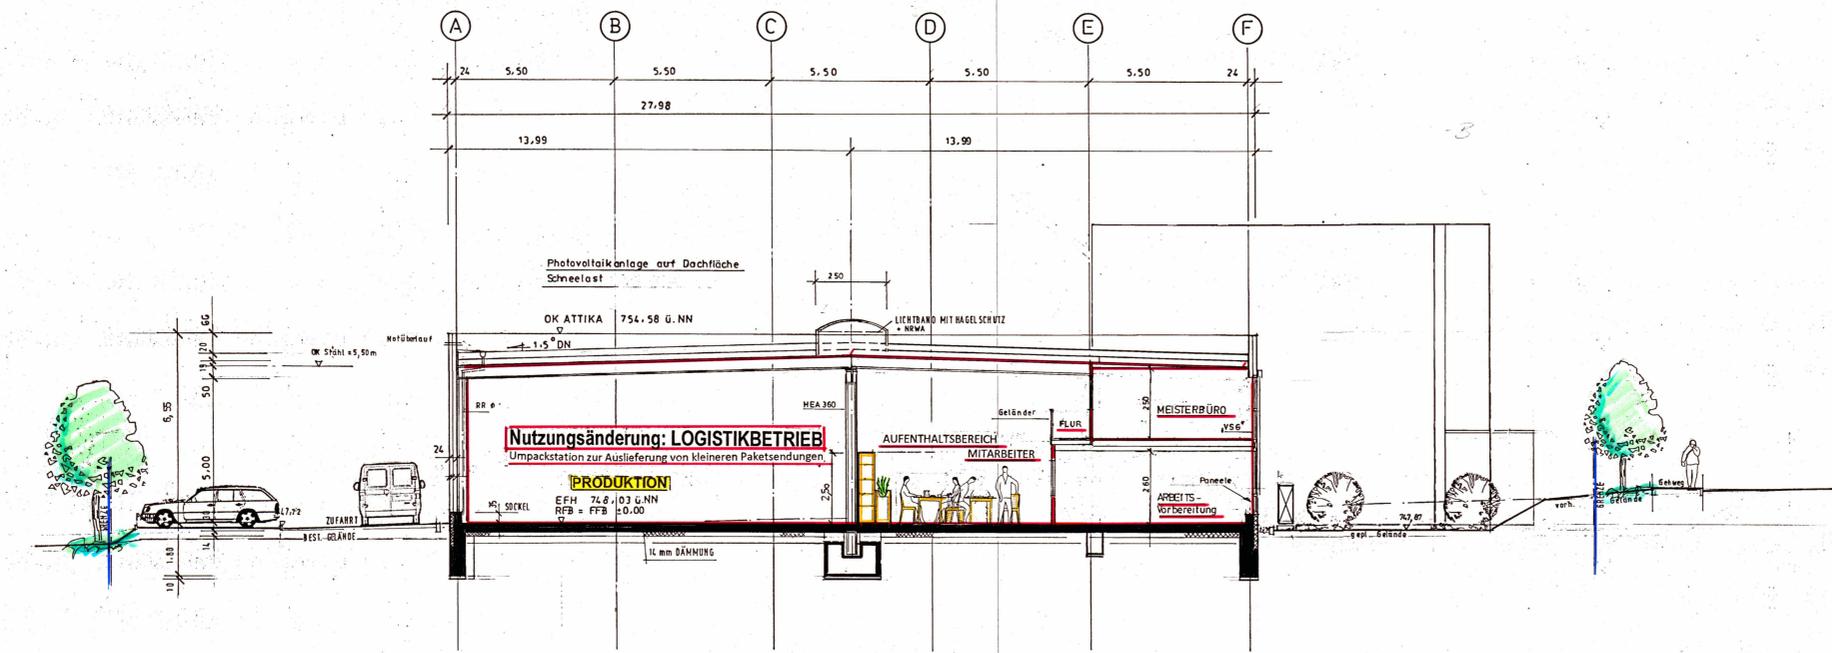

SCHNITT B-B M. 1:100

Baugenehmigung:
 Genehmigungsdatum: 04.04.2019
 Bautabellen - Nr.: 107/2019

**NEUBAU EINES FABRIKATIONSGEBÄUDE,
 BÜRO- UND SOZIALRÄUME,
 BETRIEBSLEITERWOHNUNG**

NEUBAU EINES FABRIKATIONSGEBÄUDE,

09.01.2024
Nutzungsänderung: LOGISTIKBETRIEB
 Umpackstation zur Auslieferung von kleineren Paketsendungen

Bauvorhaben: FABRIKATIONSGEBÄUDE, BÜRO- UND SOZIALRÄUMEN	
Tätigkeit, den: _____	
Unterschrift Bauherr: _____	

Datum: 08.01.2024		Architekt
Umschrift: _____		PLAN-NR.
		3

