


<b>Geländeschnitt C-D</b>	
Maßstab der Längen 1 : 100 Maßstab der Höhen 1 : 100	
Landkreis	Schwarzwald-Baar-Kreis
Gemarkung:	Tuningen
Flurstück:	6446
Tuttlingen, den 07.05.2024	

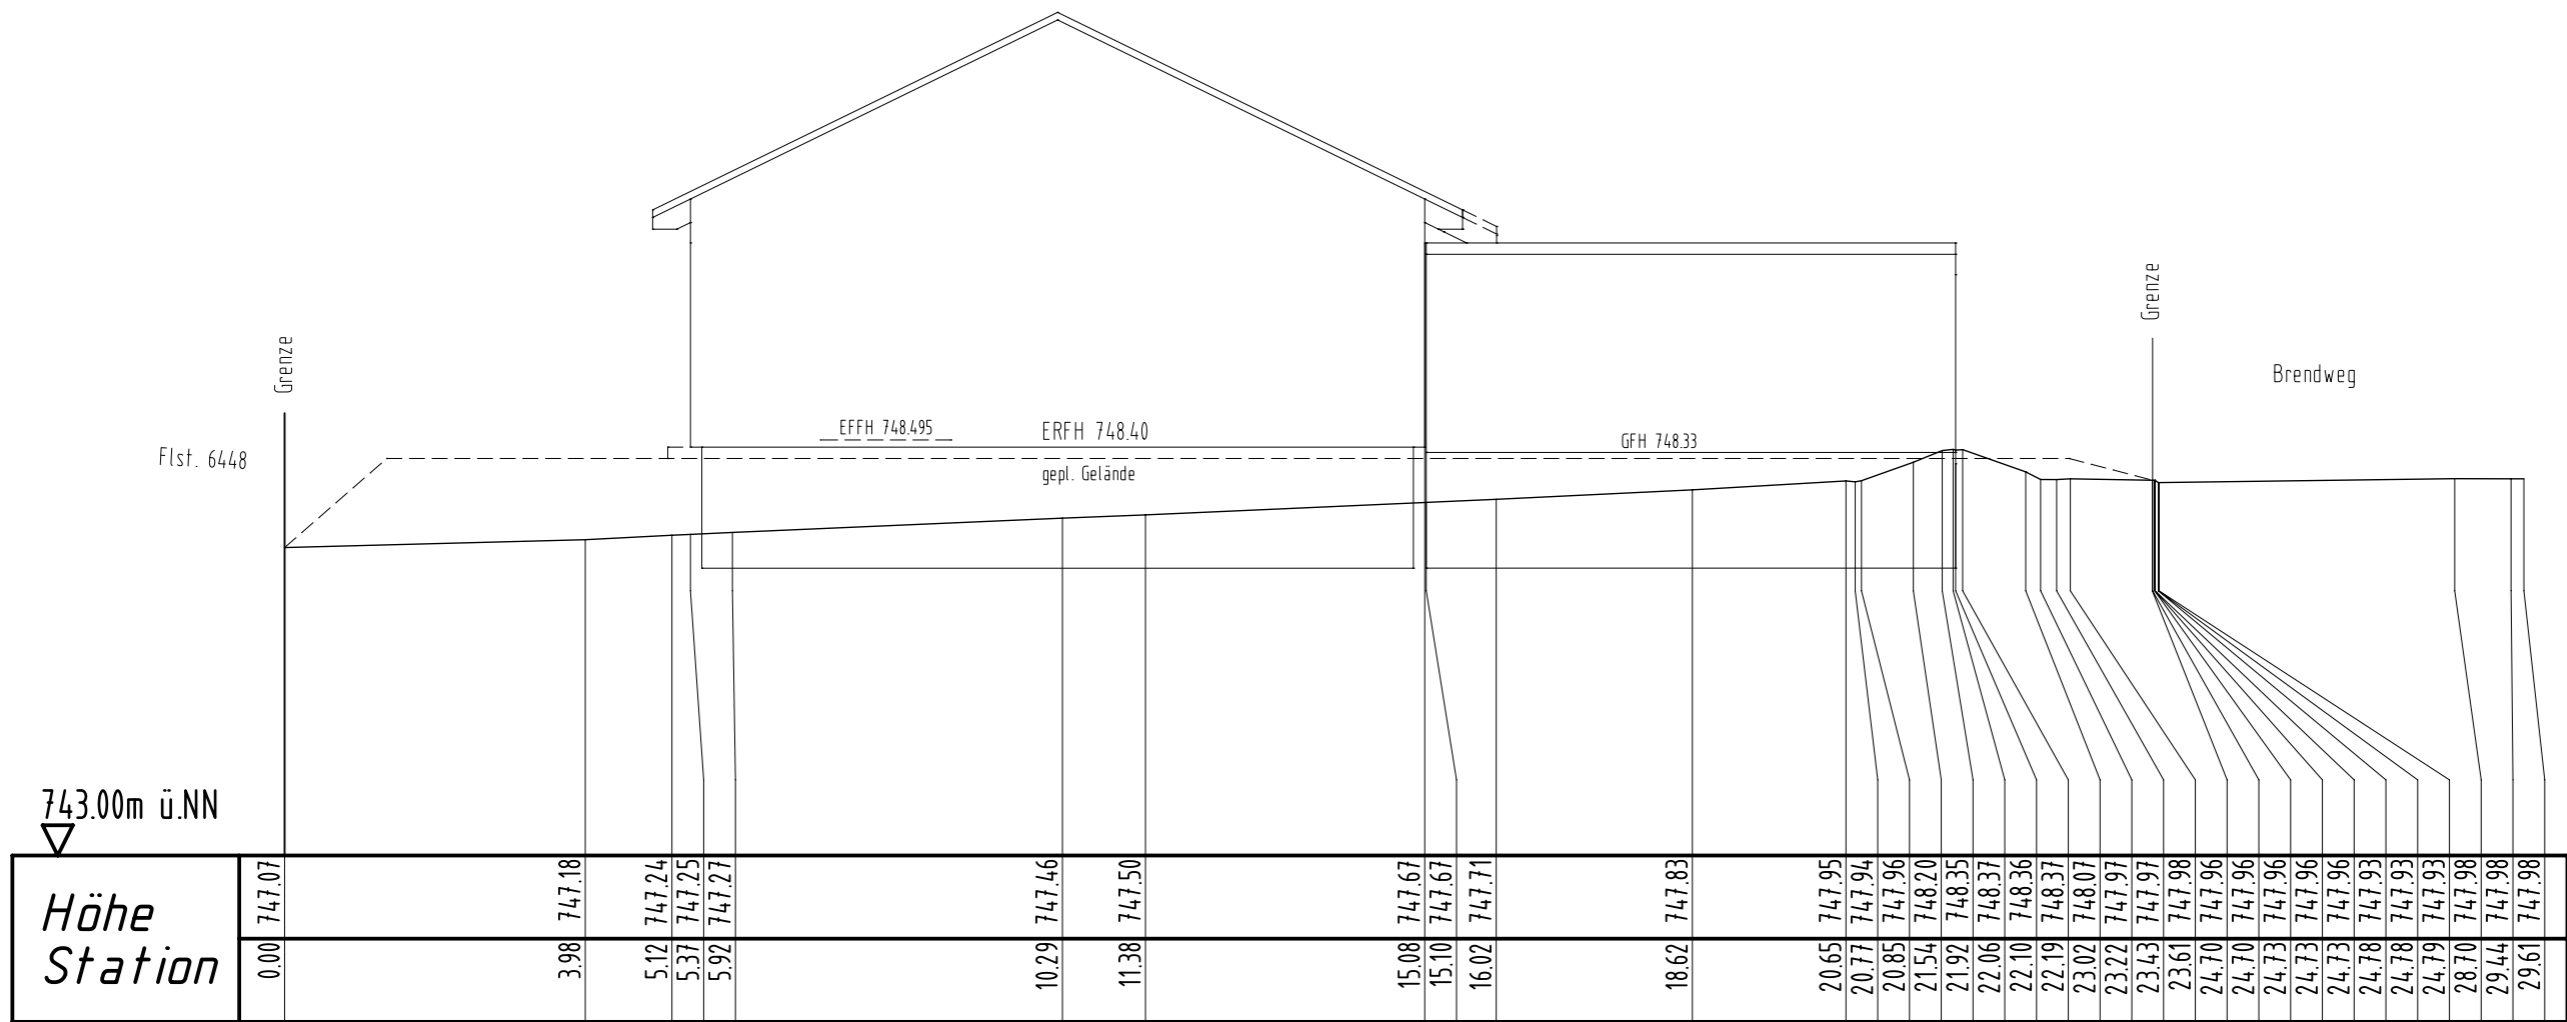

0+0