# Schnitt A-A

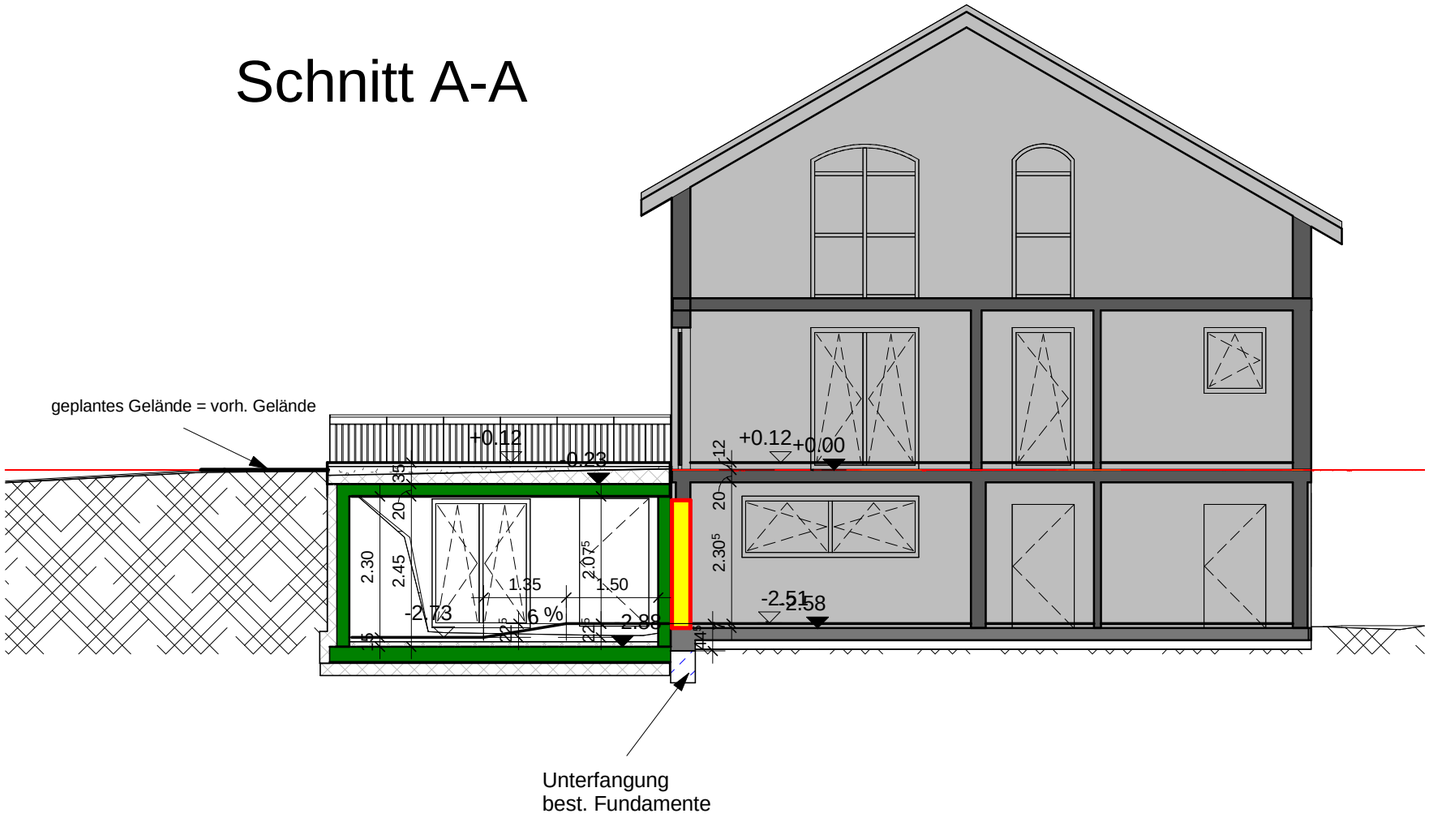
geplantes Gelände = vorh. Gelände
+0.12
0.23
+0.12
+0.00
12
20
2.30
2.45
35
20
2.07
1.35
1.50
-2.73
6 %
2.89
2.30
-2.51
-2.58
Unterfangung
best. Fundamente