

GARAGE | BESTAND


DACHNEIGUNG: 20°

DACHDECKUNG: ZIEGEL

CARPORT | NEU

DACHNEIGUNG: 20°

DACHDECKUNG: SANDWICHPANELE . PHOTOVOLTAIK-ANLAGE

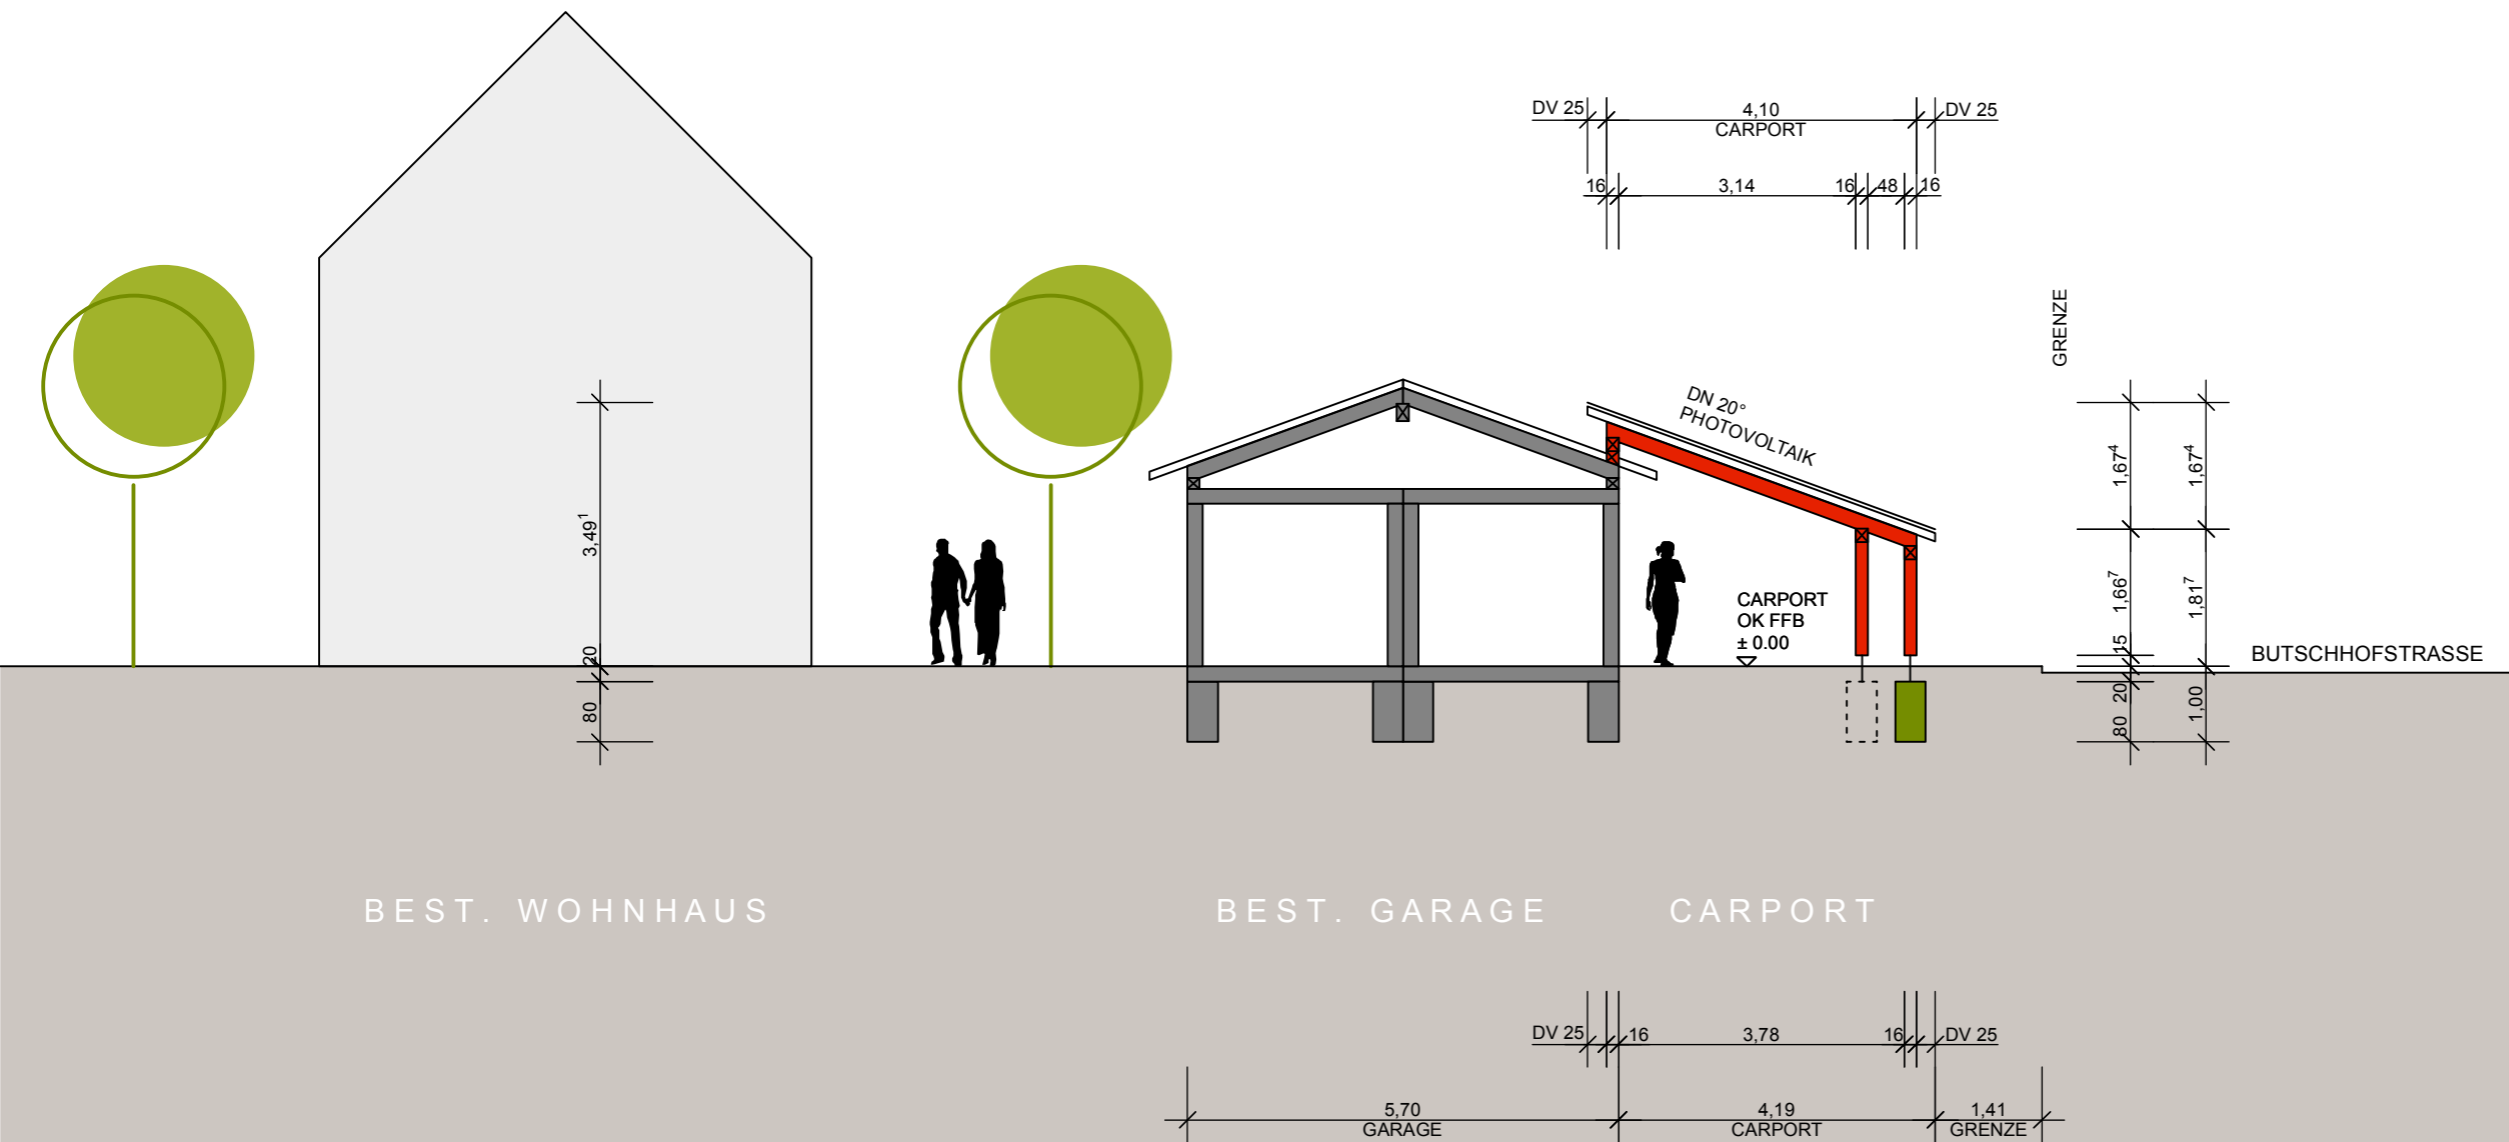

- Bestand
- Neu - Holzkonstruktion
- Neu - Beton

Baueingabepan

Bauvorhaben: Anbau eines Carports
an bestehende Garage

Planinhalt: Schnitt A - A
M: 1 | 100 1 cm = 1 m
0 1 2 3 4 m

SCHNITT A - A

Gefertigt: 01. 07. 2024