


STADT/GEMEINDE: TUNINGEN  
 GEMARKUNG: TUNINGEN  
 LANDKREIS: SCHWARZWALD-BAAAR-KREIS

Sunthausen Str. 29

**LAGEPLAN** - zeichnerischer Teil zum  
 Bauantrag ( § 4 LBOVVO )

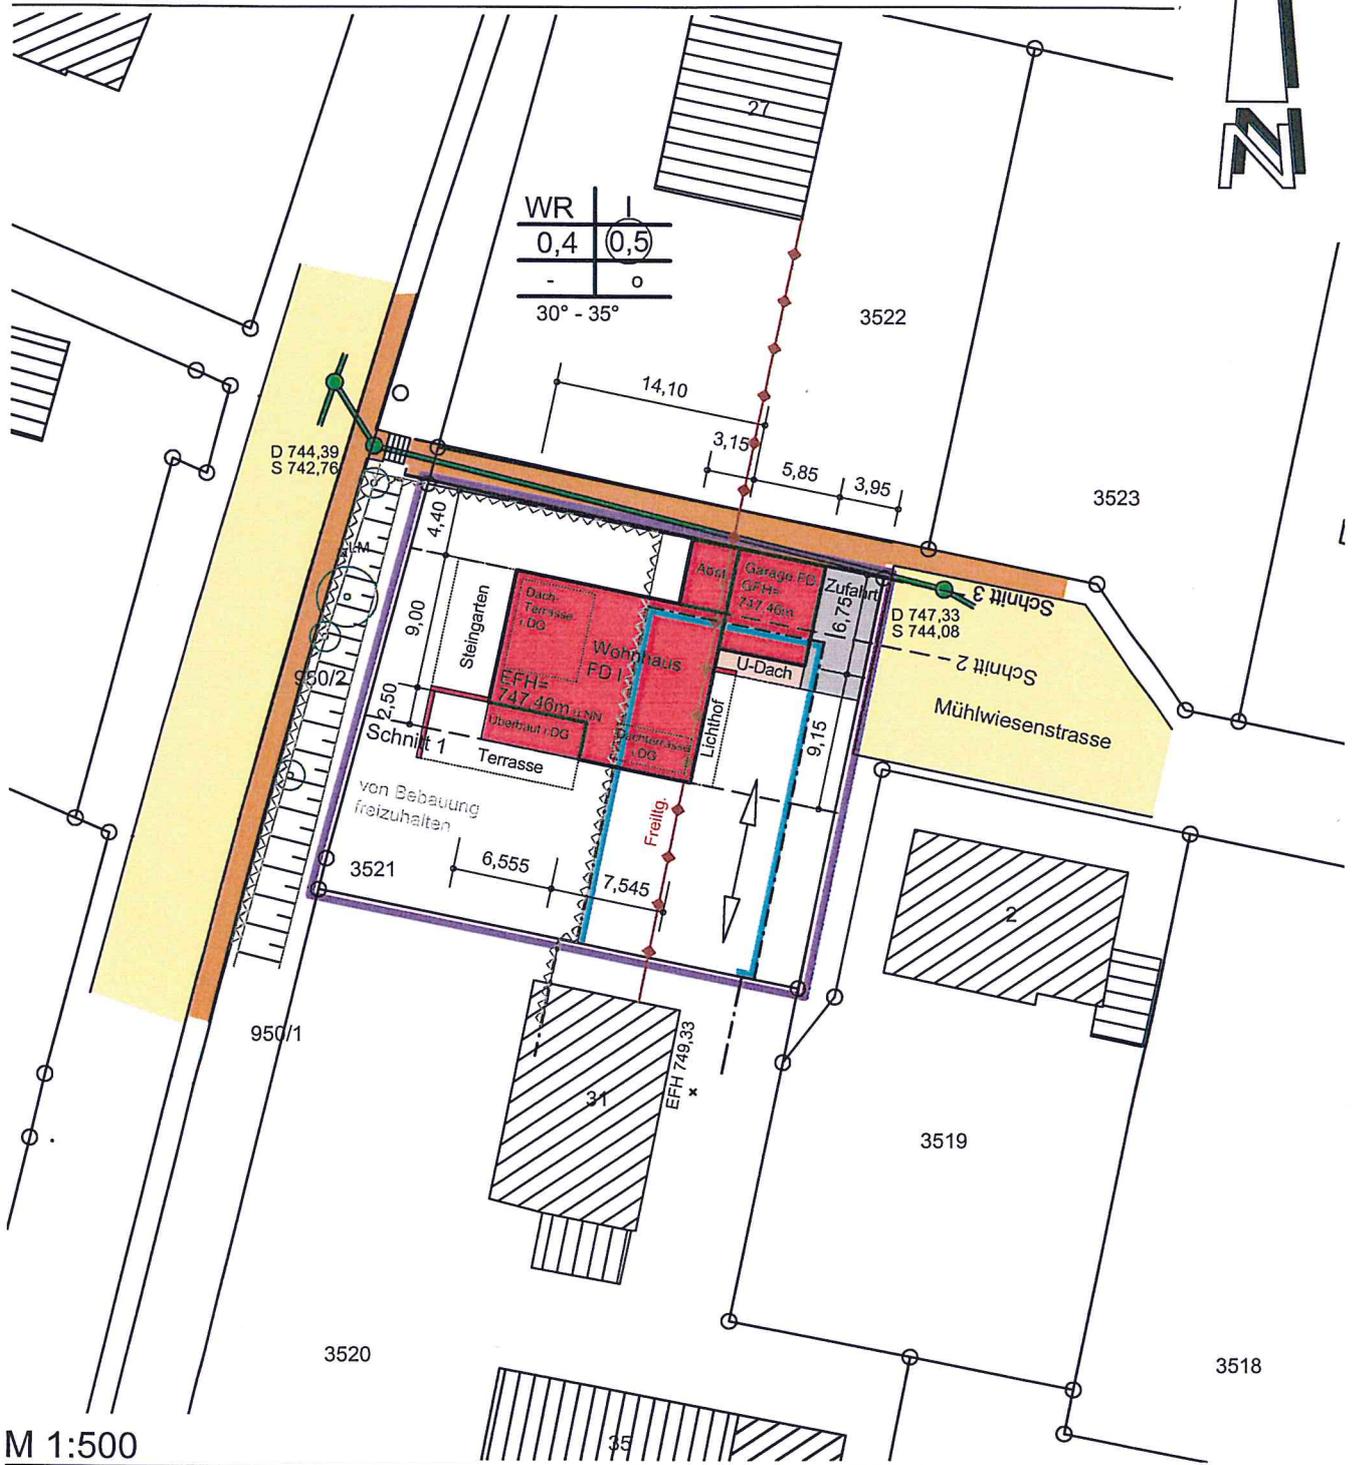

M 1:500

Etwas unterirdische Versorgungsanlagen im Baugrundstück sind bei den zuständigen Stellen zu erfragen.  
 Darstellung entspricht dem Liegenschaftskataster, Änderungen gegenüber dem Grundbuch sind möglich.  
 Maßänderungen sind dem Planfertiger mitzuteilen !

Die Entwässerung wird in den Architektenplänen dargestellt.

Lageplan zeichnerischer Teil gefertigt.  
 Der Sachverständige ( § 5 Abs. 3 LBOVVO )

Rottweil, den 27.03.2015