


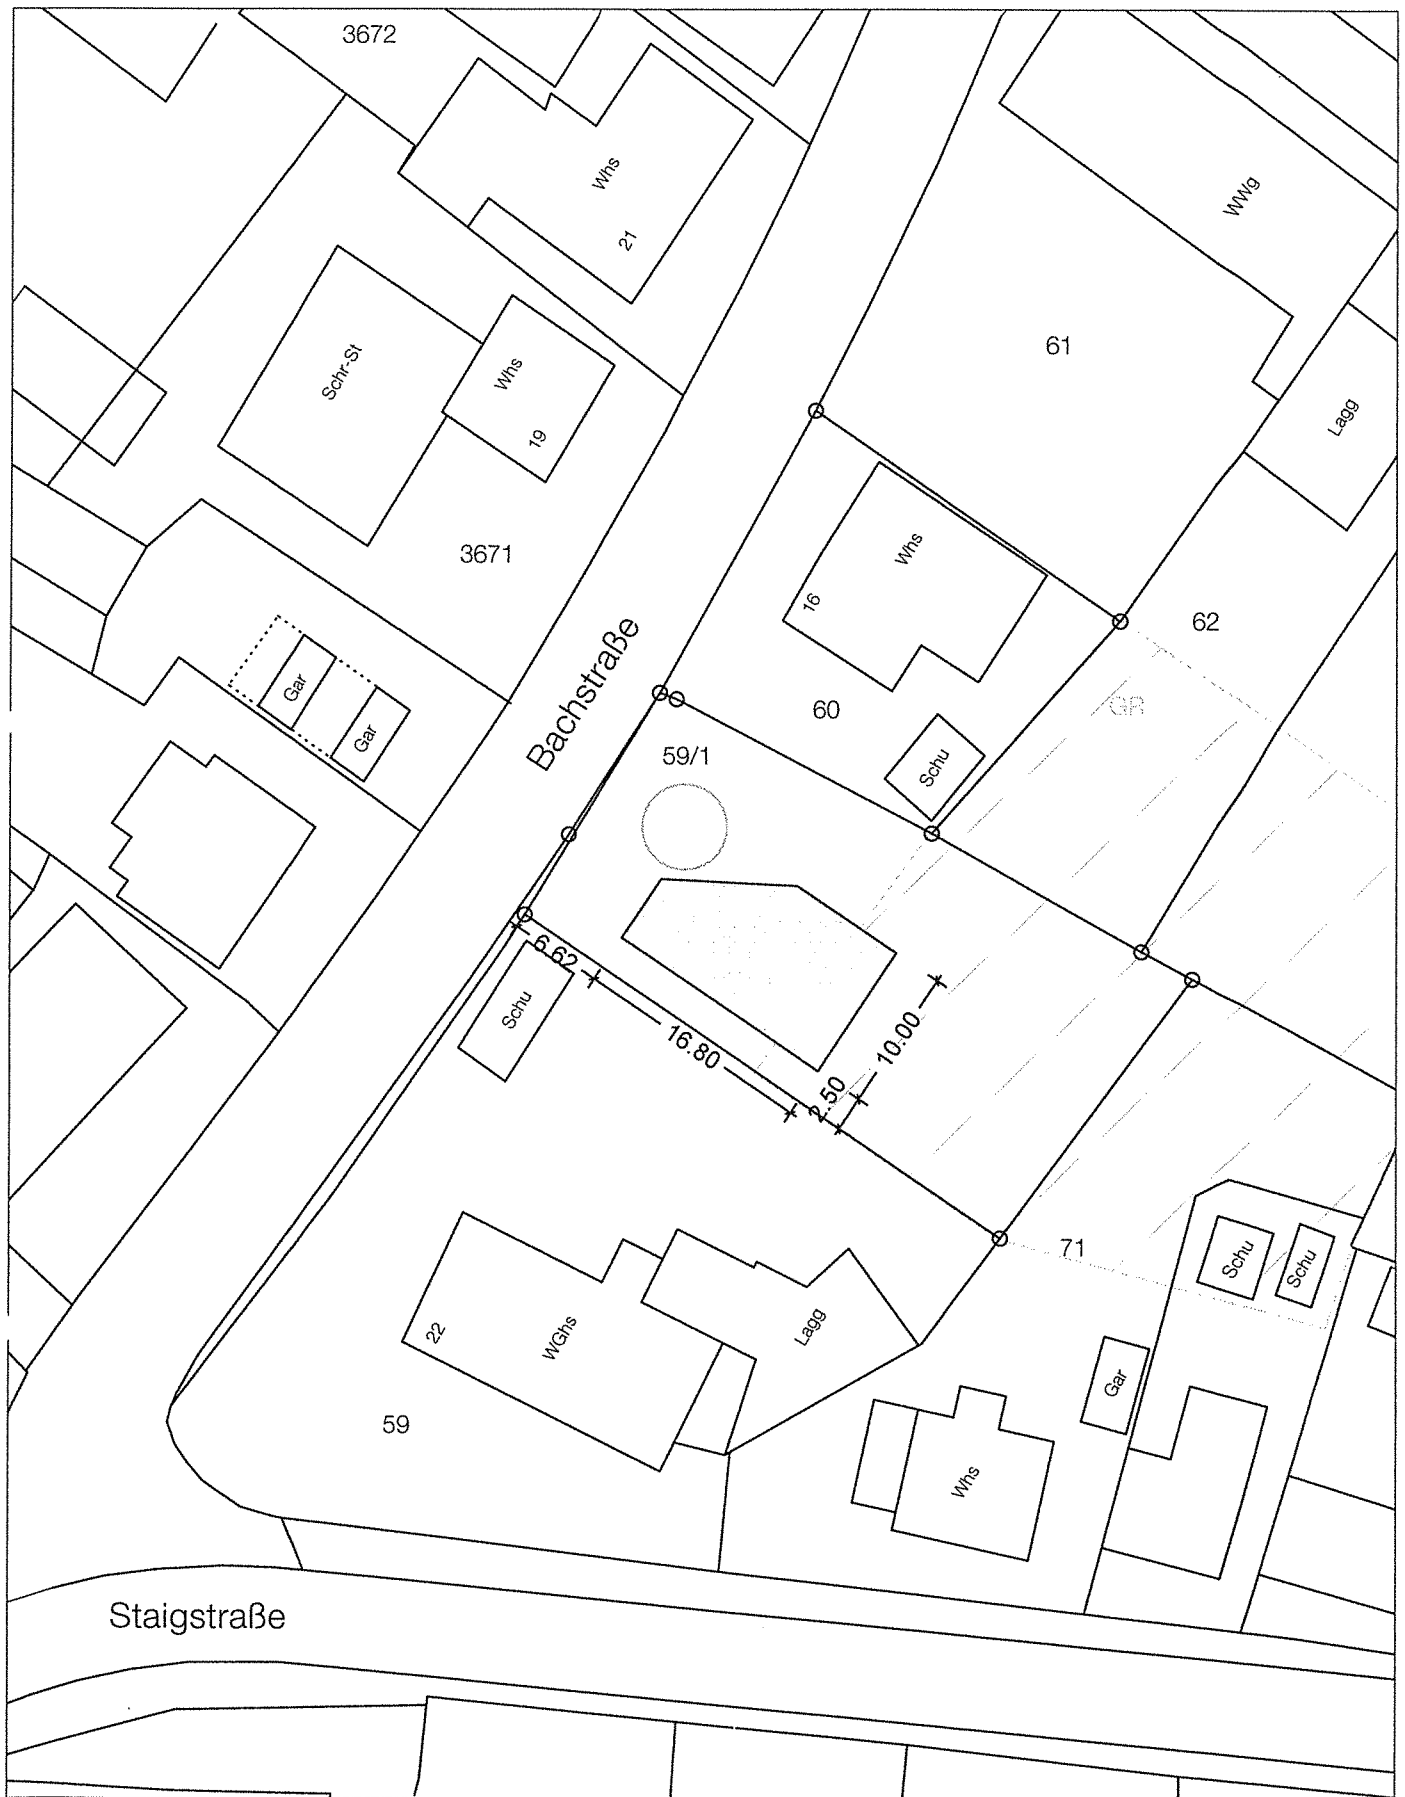

Neubau Fahrzeughalle
Tuningen Bachstraße **16**
FSt. 59-1

Lageplan 1:500

