


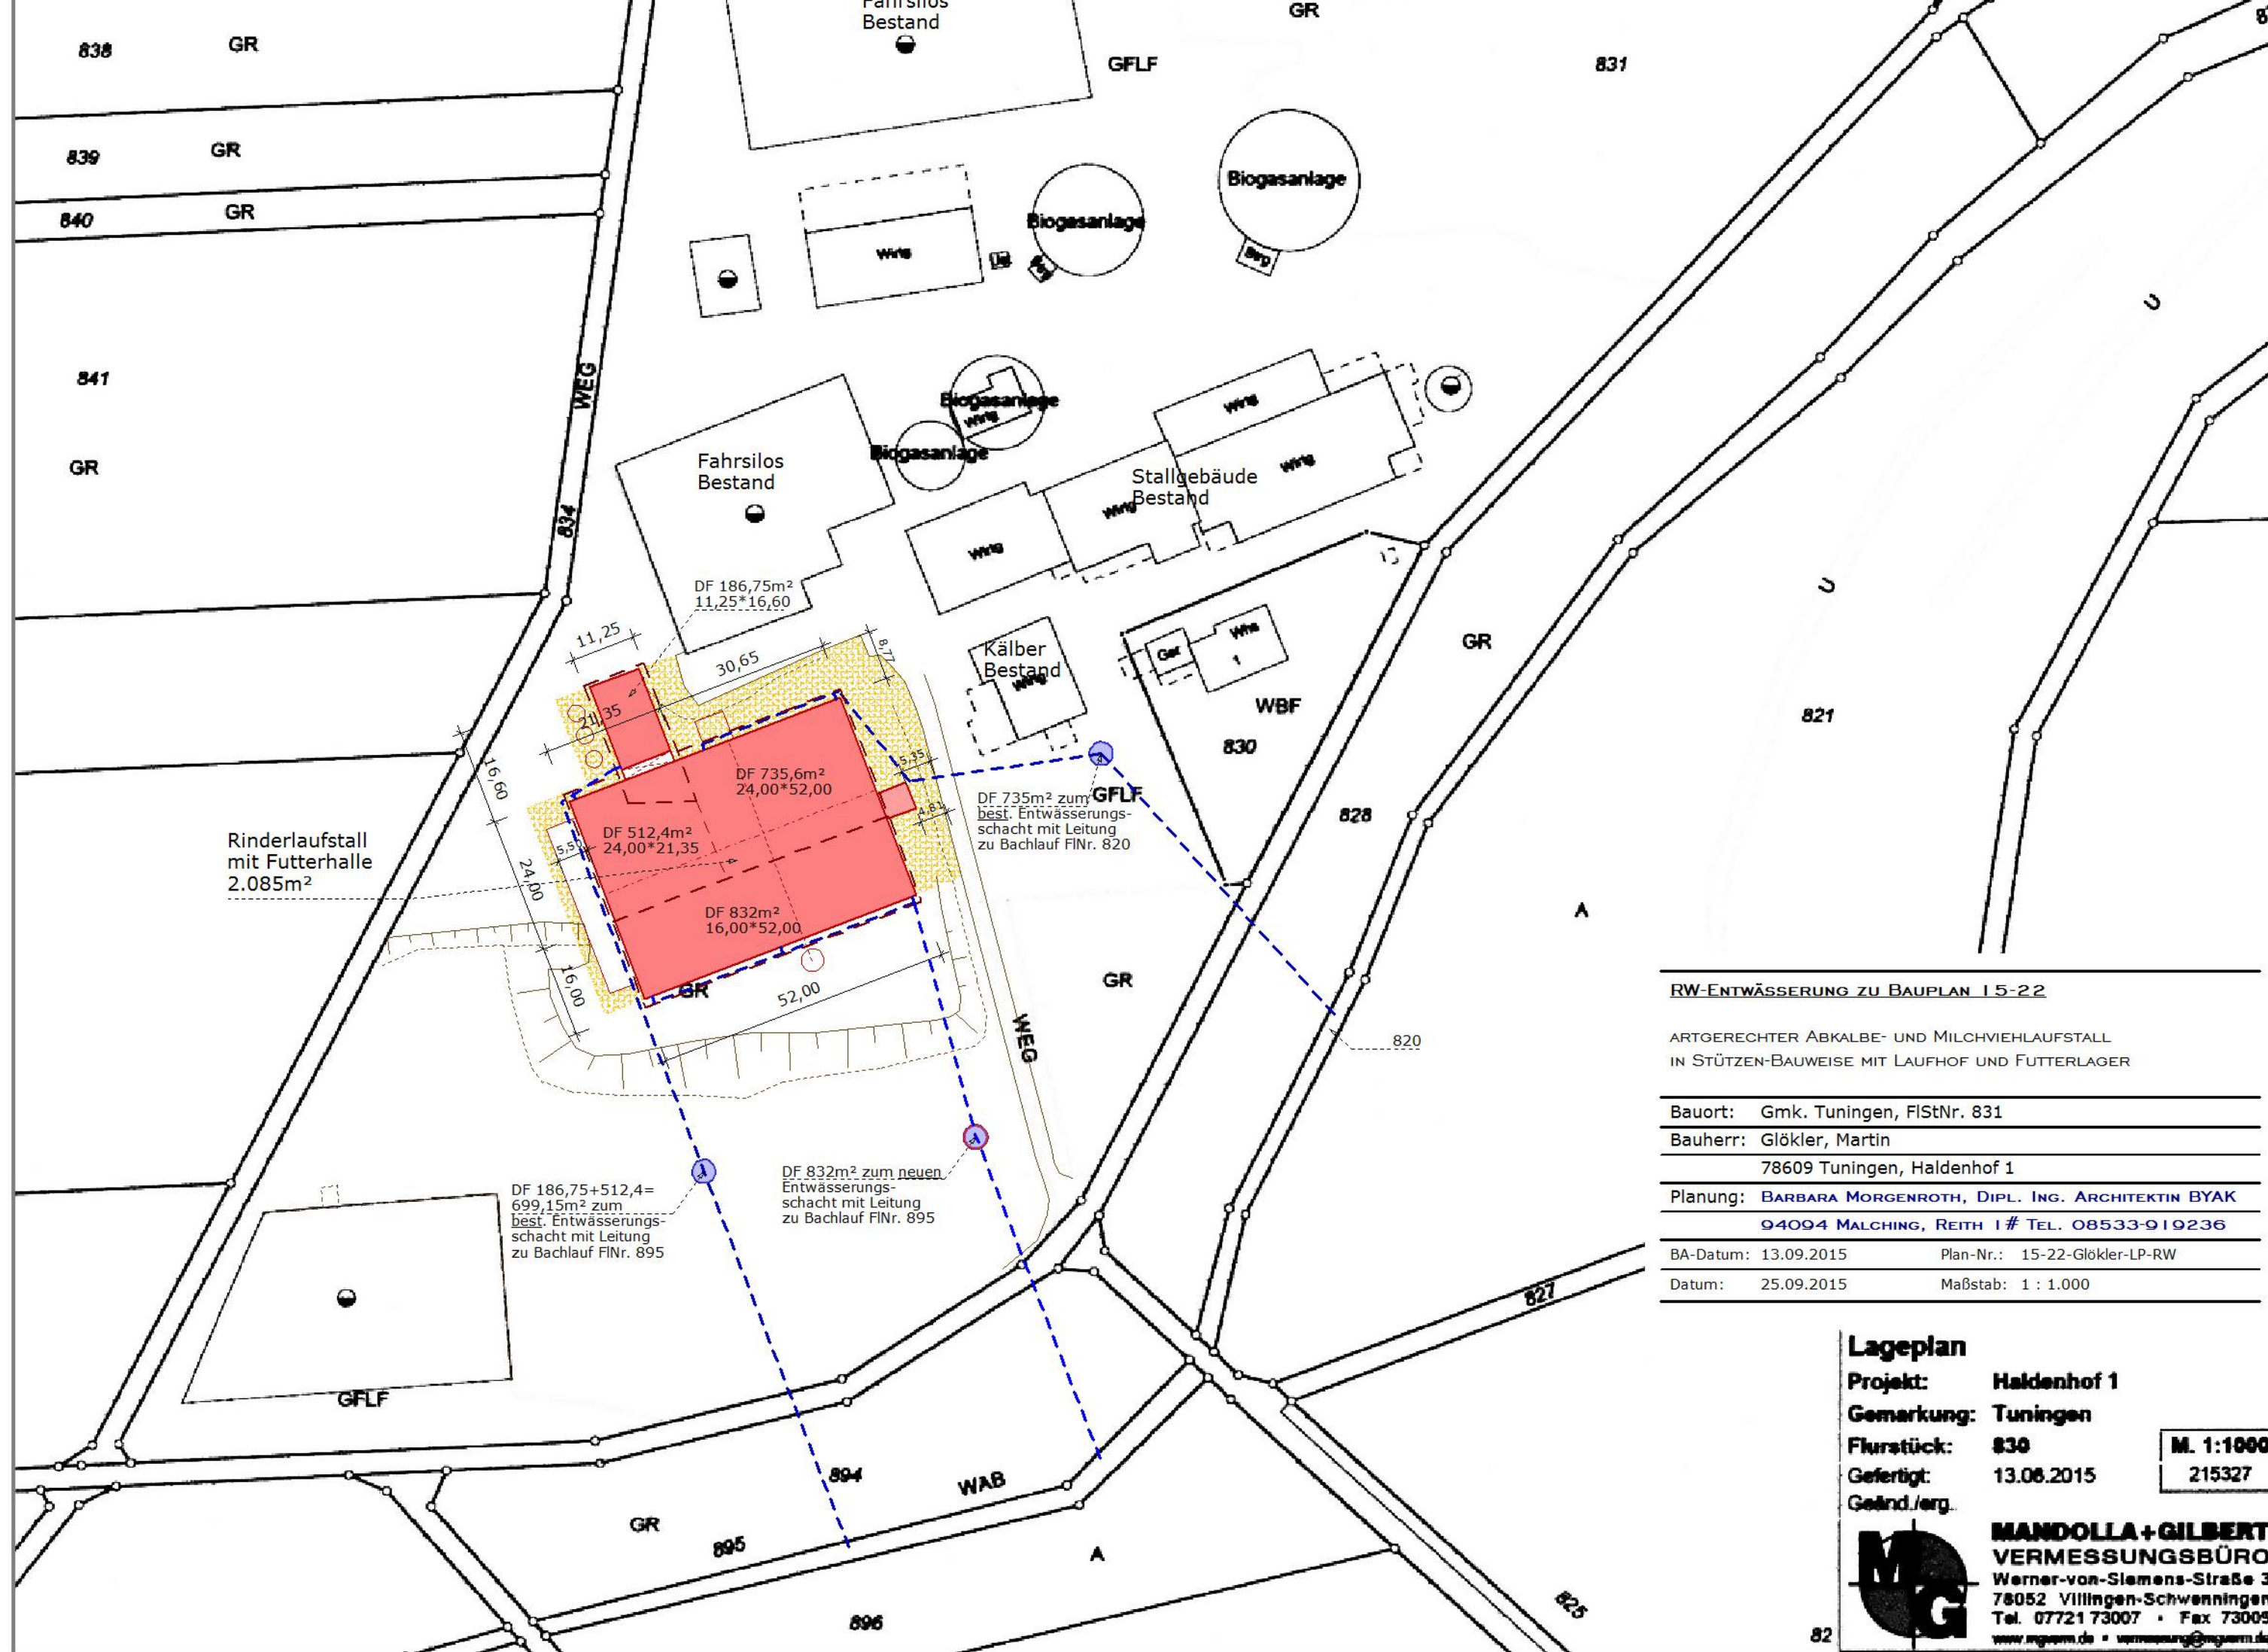

RW-ENTWÄSSERUNG ZU BAUPLAN 15-22

ARTGERECHTER ABKALBE- UND MILCHVIEHLAUFSTALL
IN STÜTZEN-BAUWEISE MIT LAUFHOF UND FUTTERLAGER

Bauort: Gmk. Tübingen, FlStNr. 831

Bauherr: Glöckler, Martin

78609 Tübingen, Haldenhof 1

Planung: BARBARA MORGENROTH, DIPL. ING. ARCHITEKTIN BYAK

94094 MALCHING, REITH 1# TEL. 08533-919236

BA-Datum: 13.09.2015

Plan-Nr.: 15-22-Glöckler-LP-RW

Datum: 25.09.2015

Maßstab: 1 : 1.000

Lageplan

Projekt: Haldenhof 1

Gemarkung: Tübingen

Flurstück: 830

Gefertigt: 13.08.2015

Geländ./erg.

M. 1:1000

215327



MANDOLLA+GILBERT
VERMESSUNGSBÜRO
Werner-von-Siemens-Straße 3
78052 Villingen-Schwenningen
Tel. 07721 73007 • Fax 73009
www.mg-vm.de • vermessung@mg-vm.de