

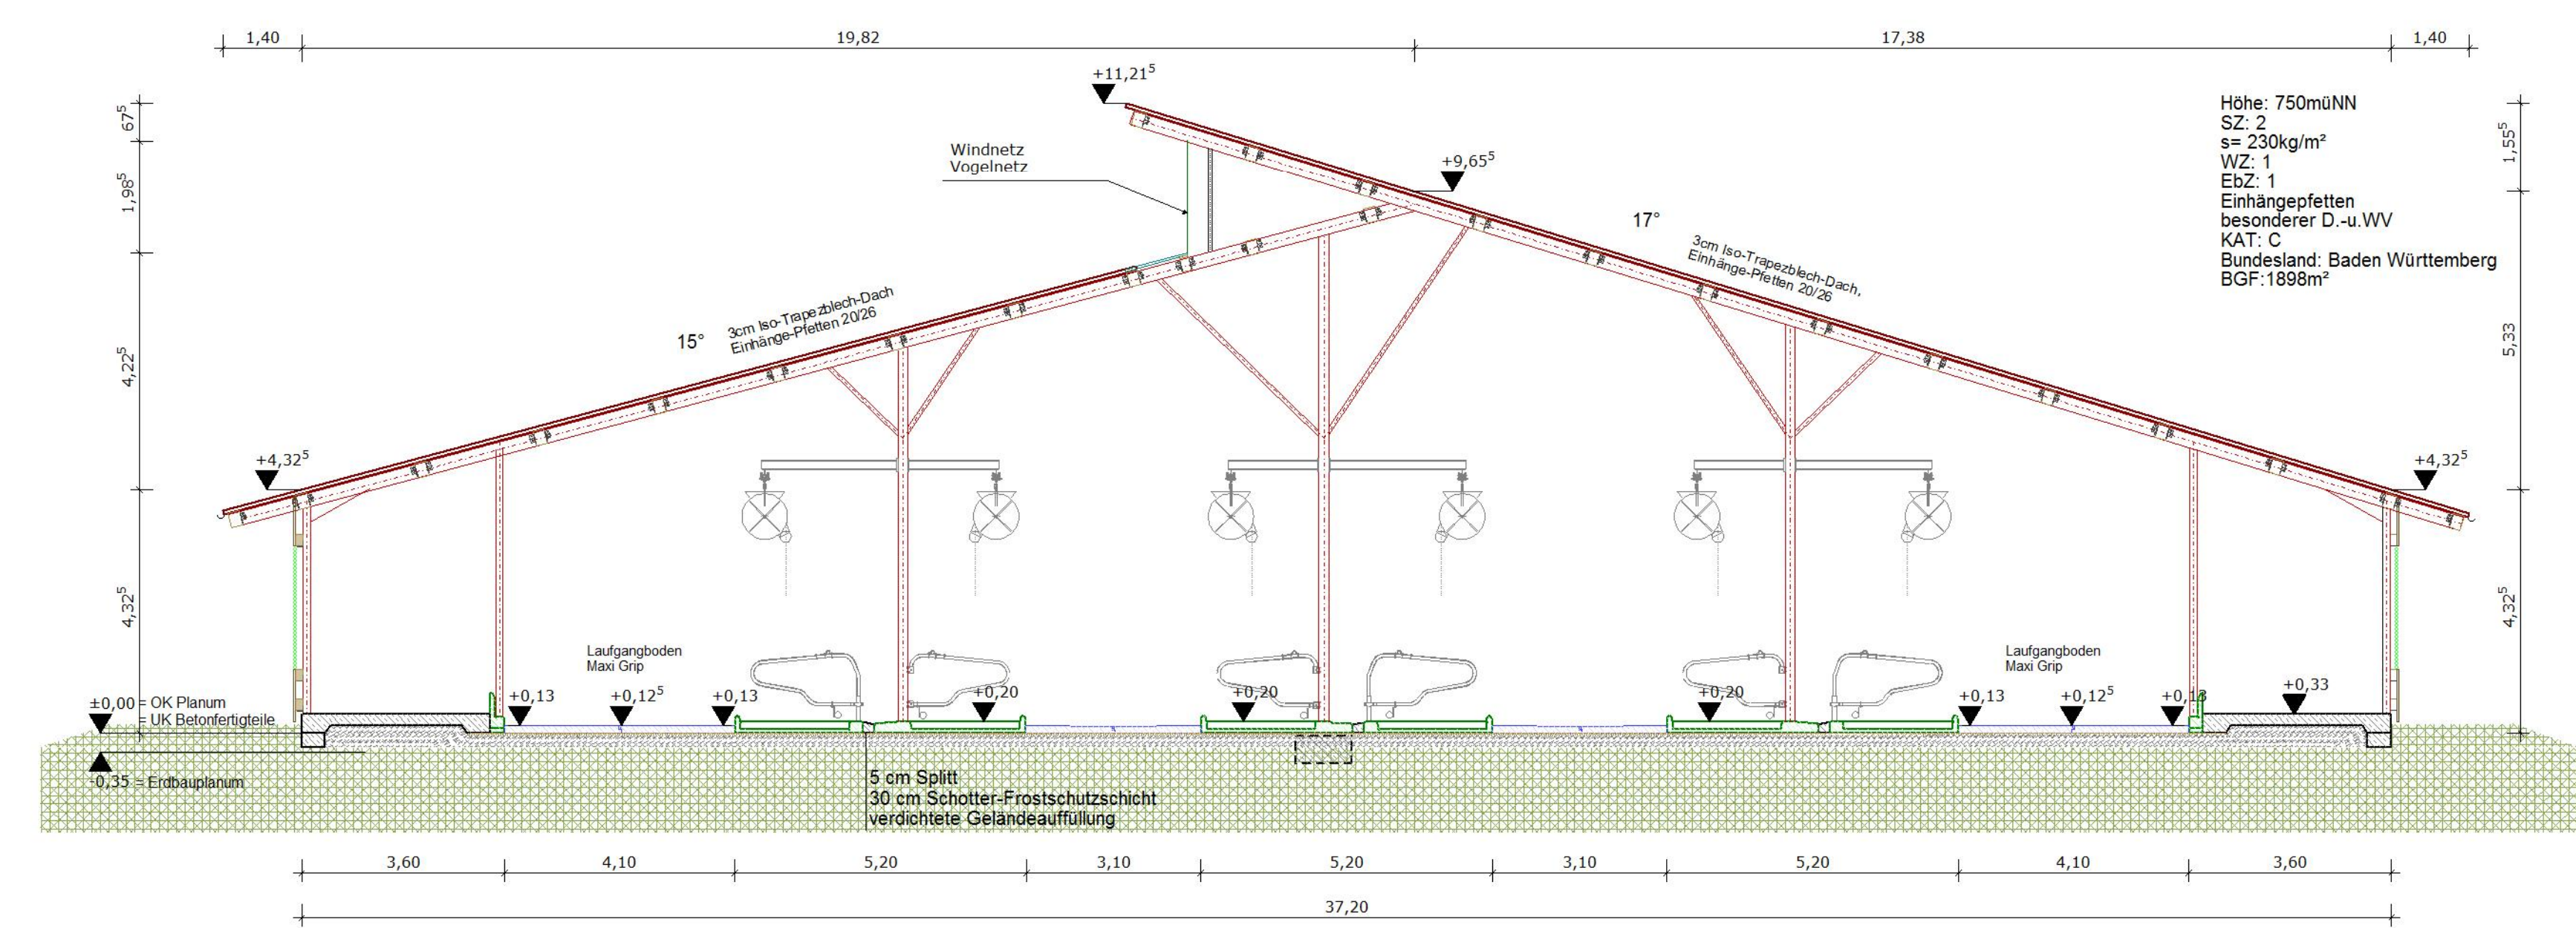
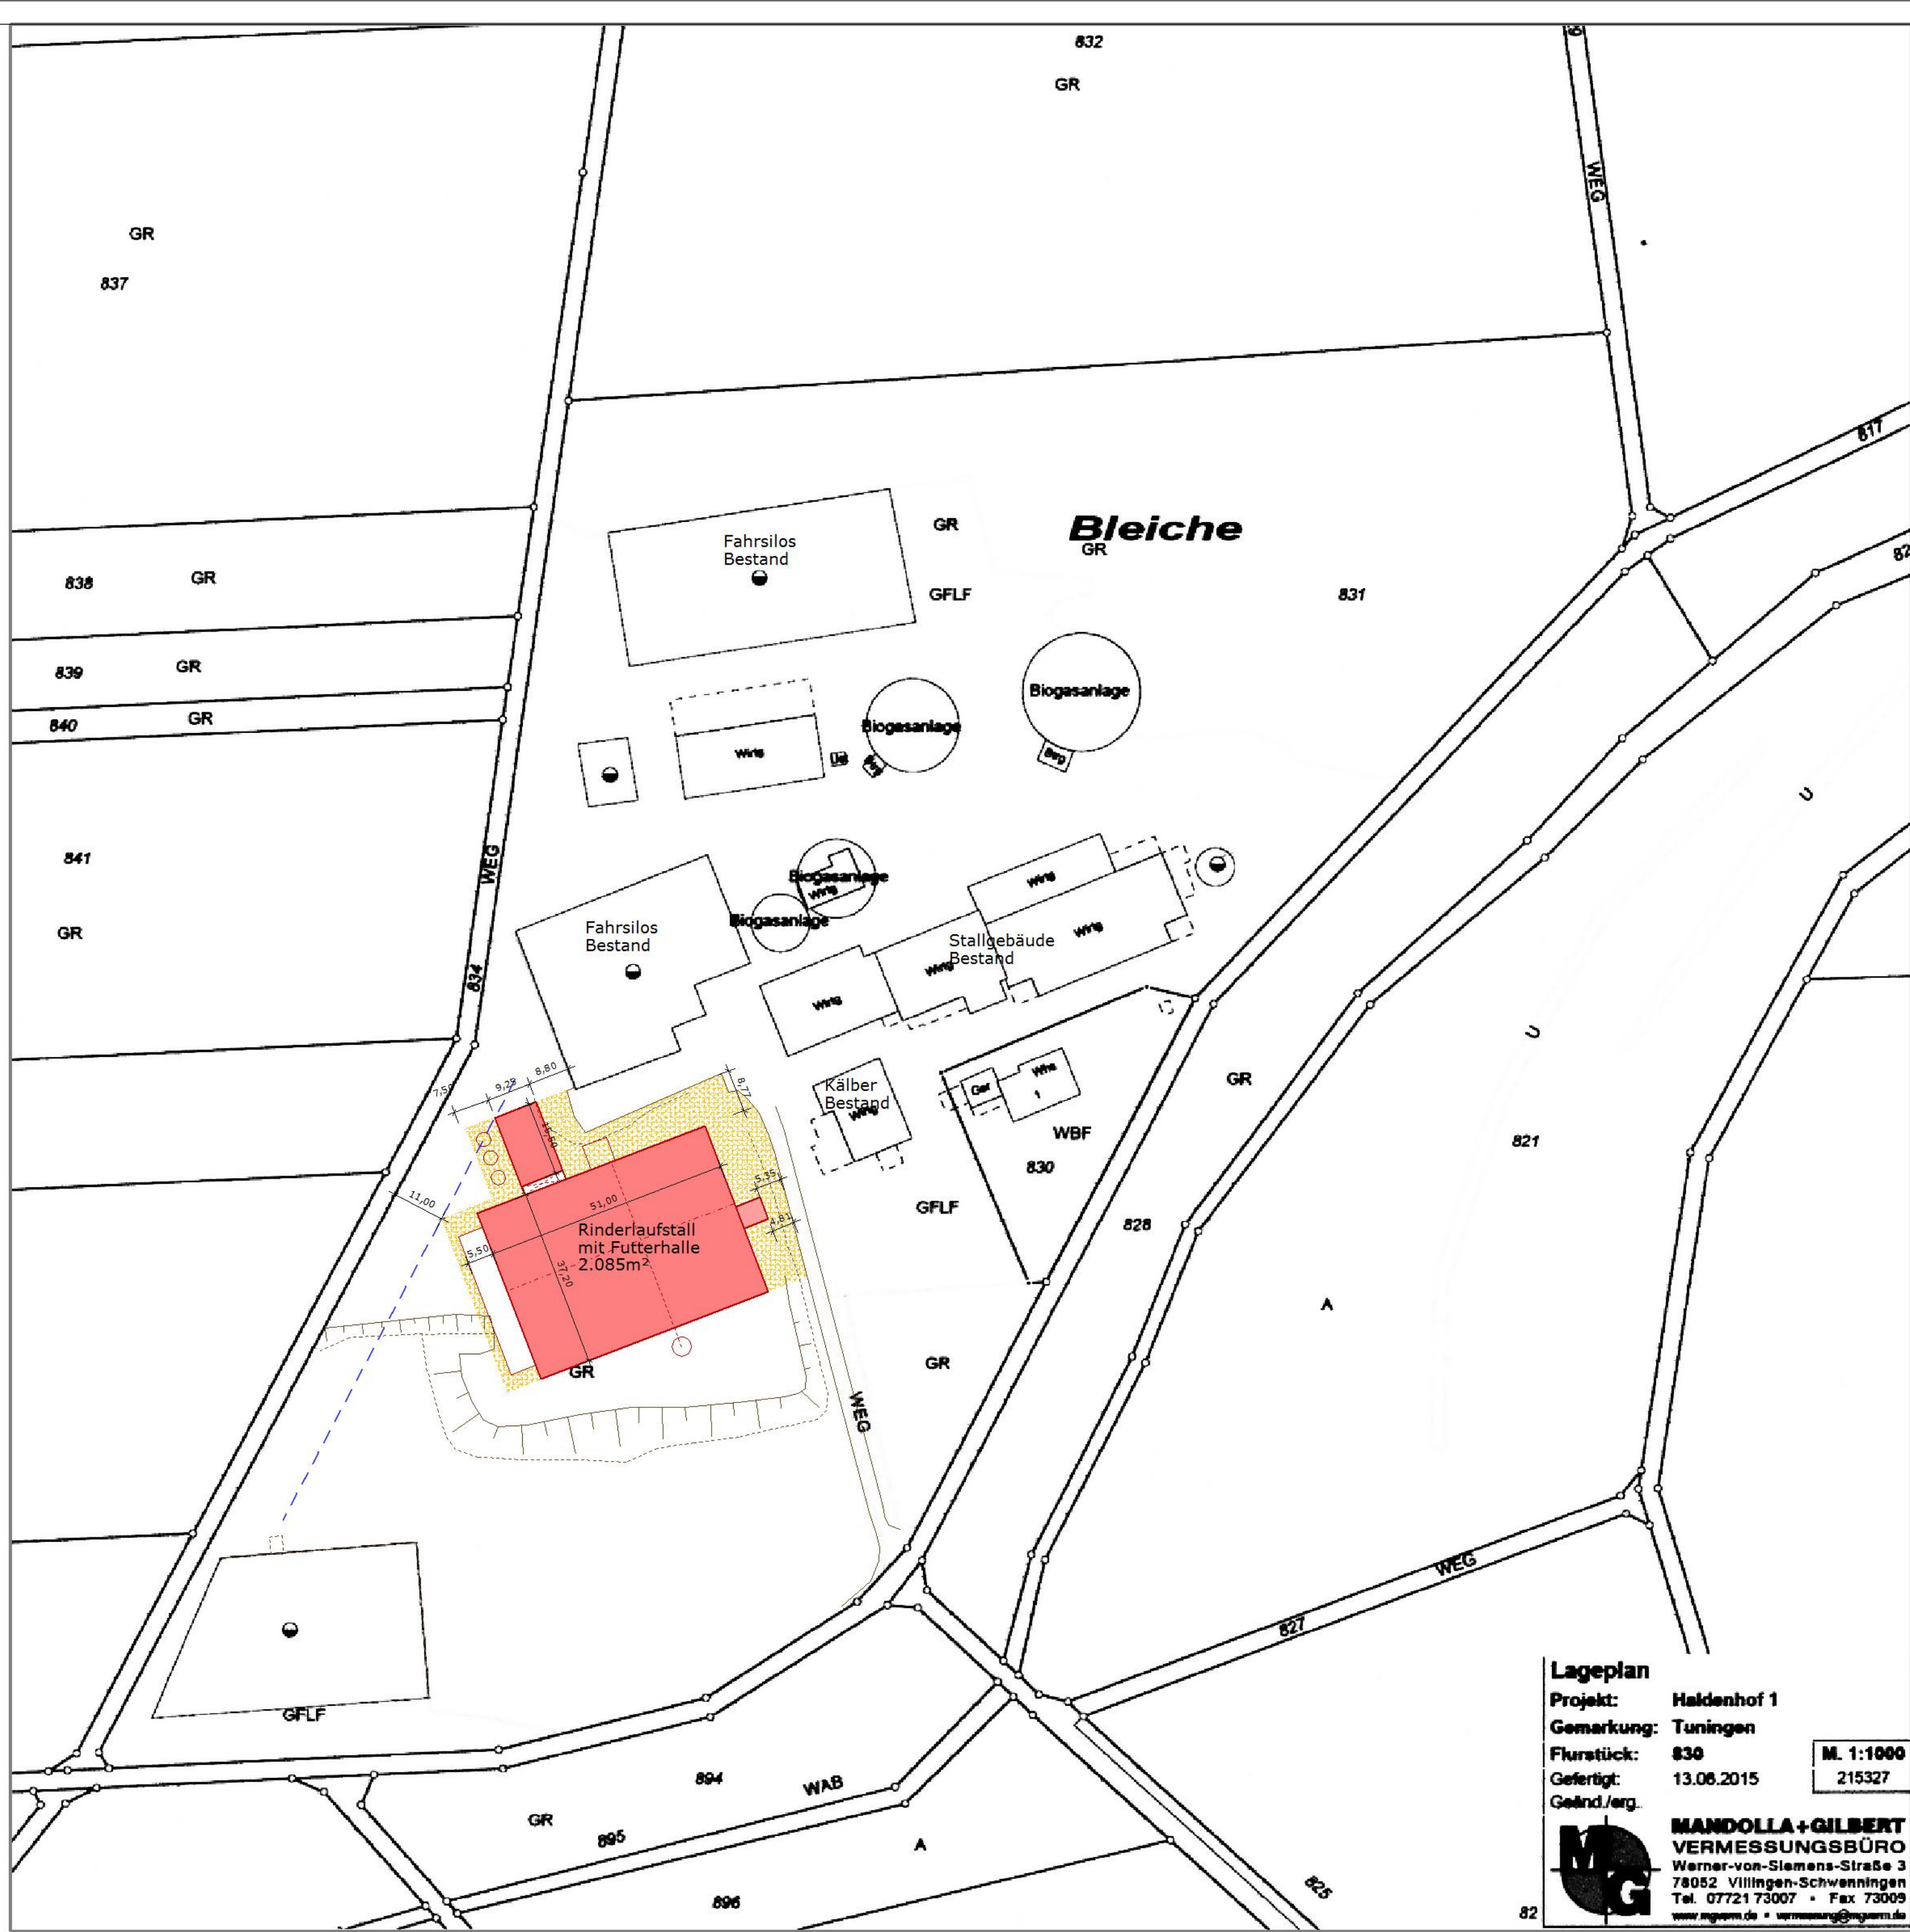


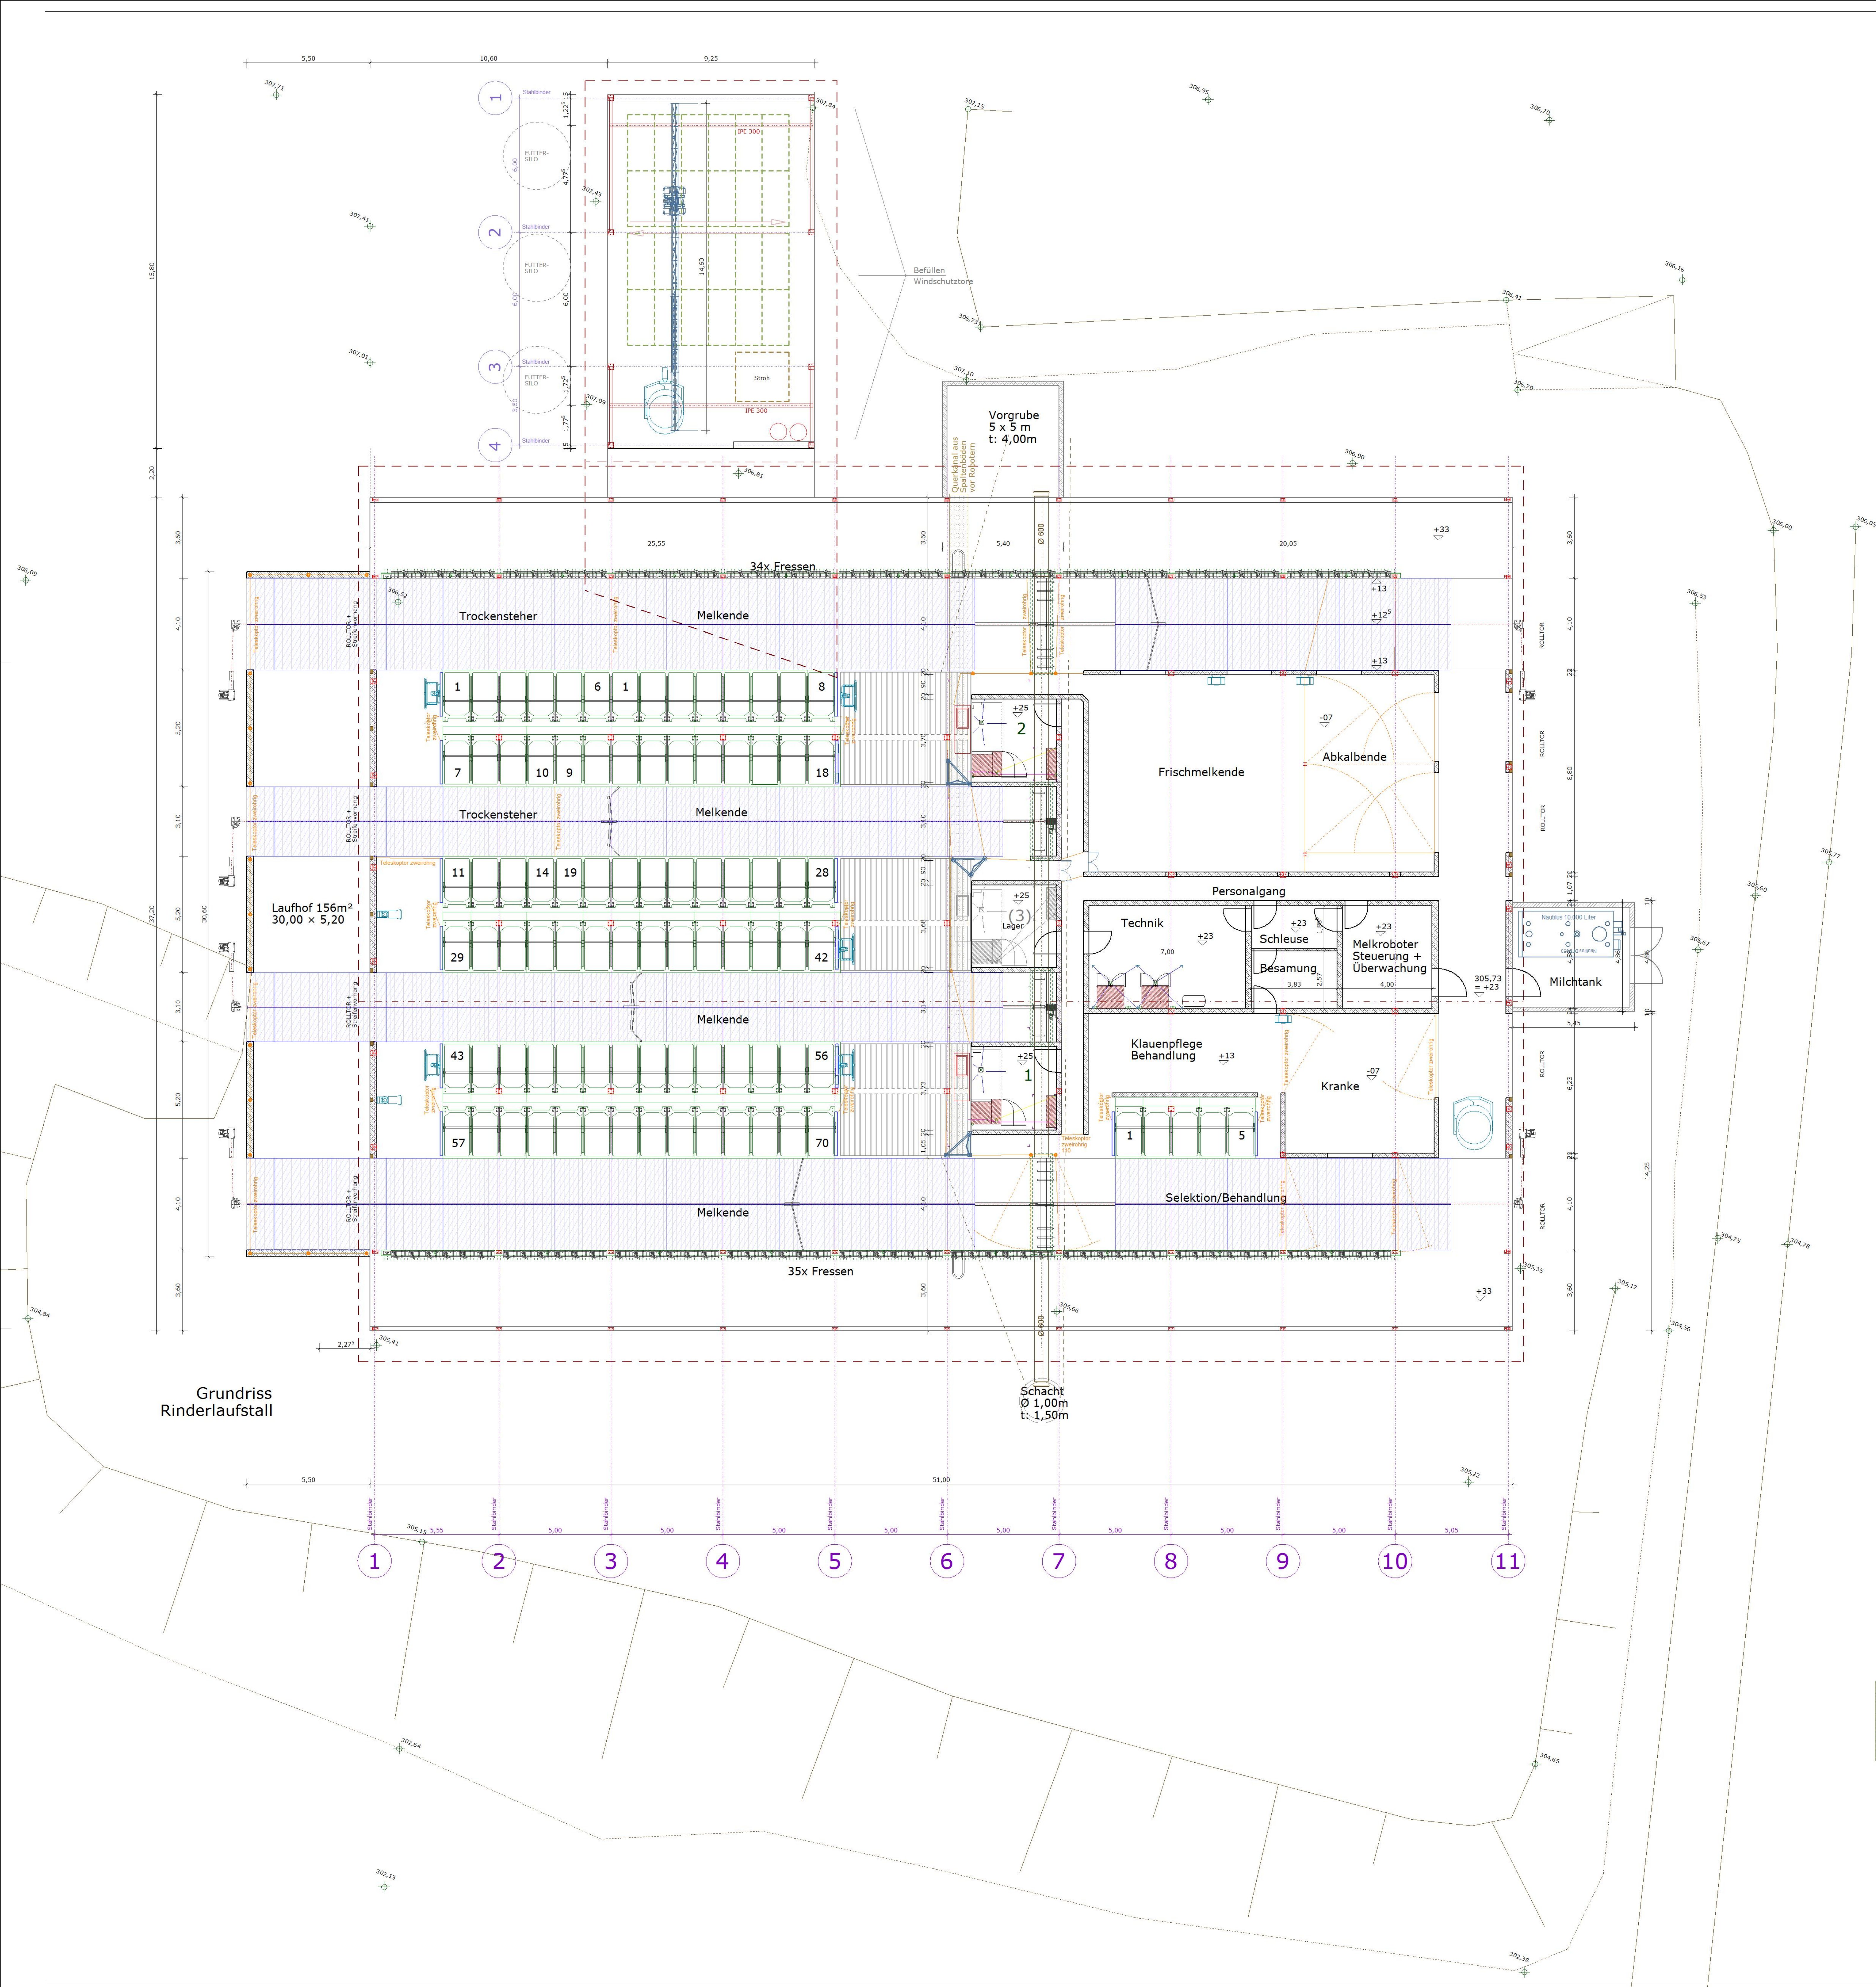

Systemschnitt
Rinderlaufstall

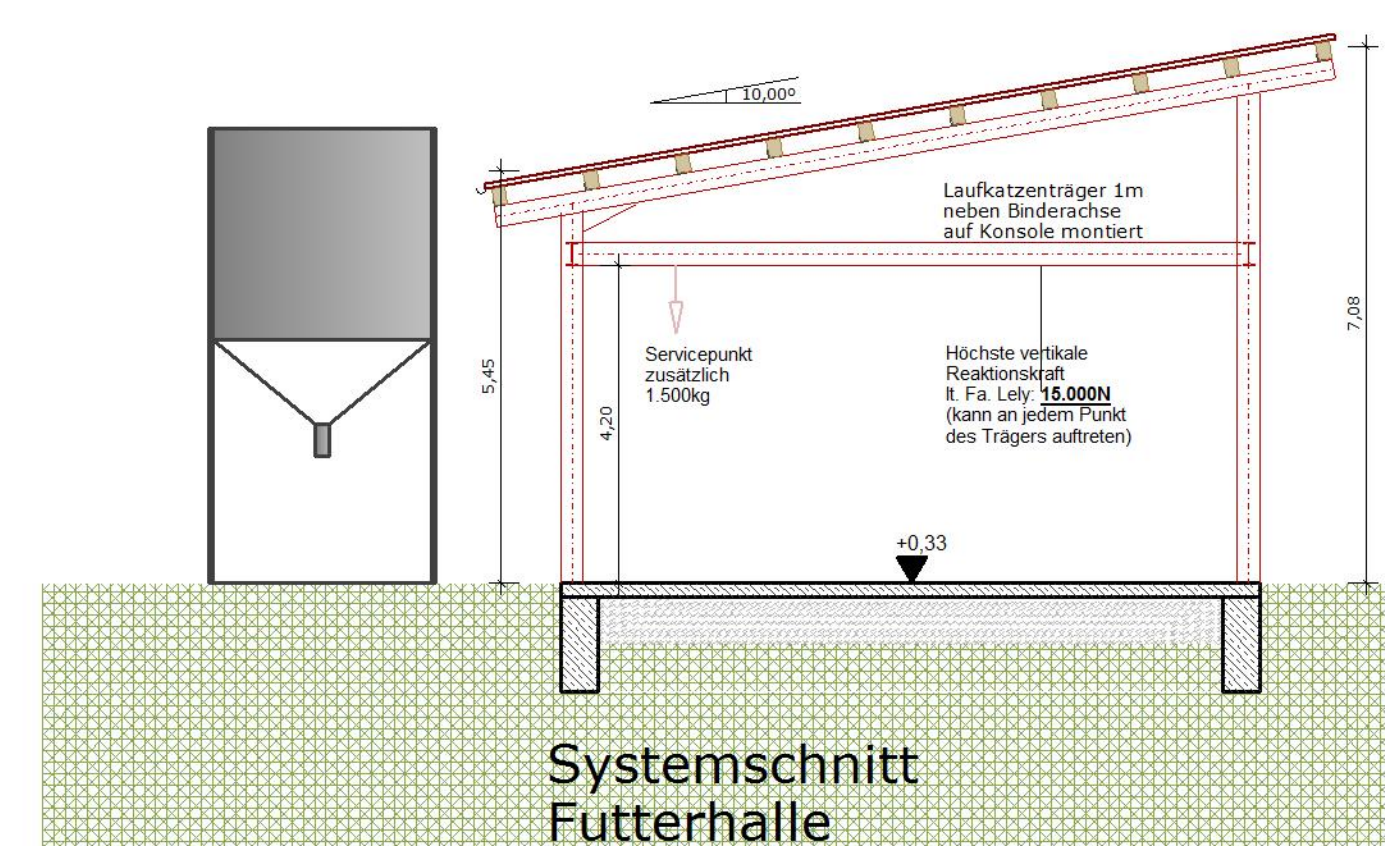

Systemschnitt
Futterhalle

LEGENDE LANDW. GEBÄUDE:

- WÄRMEDÄMMUNGEN
- LEICHTBAUSIEGEL HLZ O, B/G/S
- STAHLBETON, BAUSEITS
- STAHLBETON FERTIGTEIL (TRAGEND)
- STAHLBETON FERTIGTEIL (NICHT TRAGEND)
- STAHLBAUTEILE
- TT-TRÄGER / STÜTZEN
- WINDSCHÜTZNETZE (CURTAINS)
- HOLZSCHALUNG
- TRAPEZBLECHSCHALUNG
- ZIEGELDACH
- ABBRUCH

EINGABEPLAN TEIL I
ZUM NEUBAU EINES ARTGERECHTEN
ABKALBE- UND MILCHVIEHLAUFSTALLES IN
STÜTZEN-BAUWEISE MIT LAUFHOF
UND FUTTERVORRATSBÖXEN IN
78609 TUNINGEN, HALDENHOF I
FLURSTÜCK-NUMMER 83 I
GEMARKUNG TUNINGEN

BAUHERR: GLÖCKLER, MARTIN
HALDENHOF I
78609 TUNINGEN
TEL.: 07464 - 581

NACHBARN:

PLANUNG: BARBARA MORGENROTH
DIPLOM. ING. ARCHITEKTIN
REITH I
94094 MALCHING
TEL.: 08533 - 91 92 36

ENTWURFS-
VERFASSER:
Plan E1522:
Darstellung
+ Maßstab:
Datum:
Änderung:

Stallgebäude
Grundriss, Schnitt 1:100
Lageplan 1:1.000
13.09.15