LAGEPLAN

Zeichnerischer Teil zum Bauantrag gemäß § 4 LBOVVO **Maßstab 1 : 500**
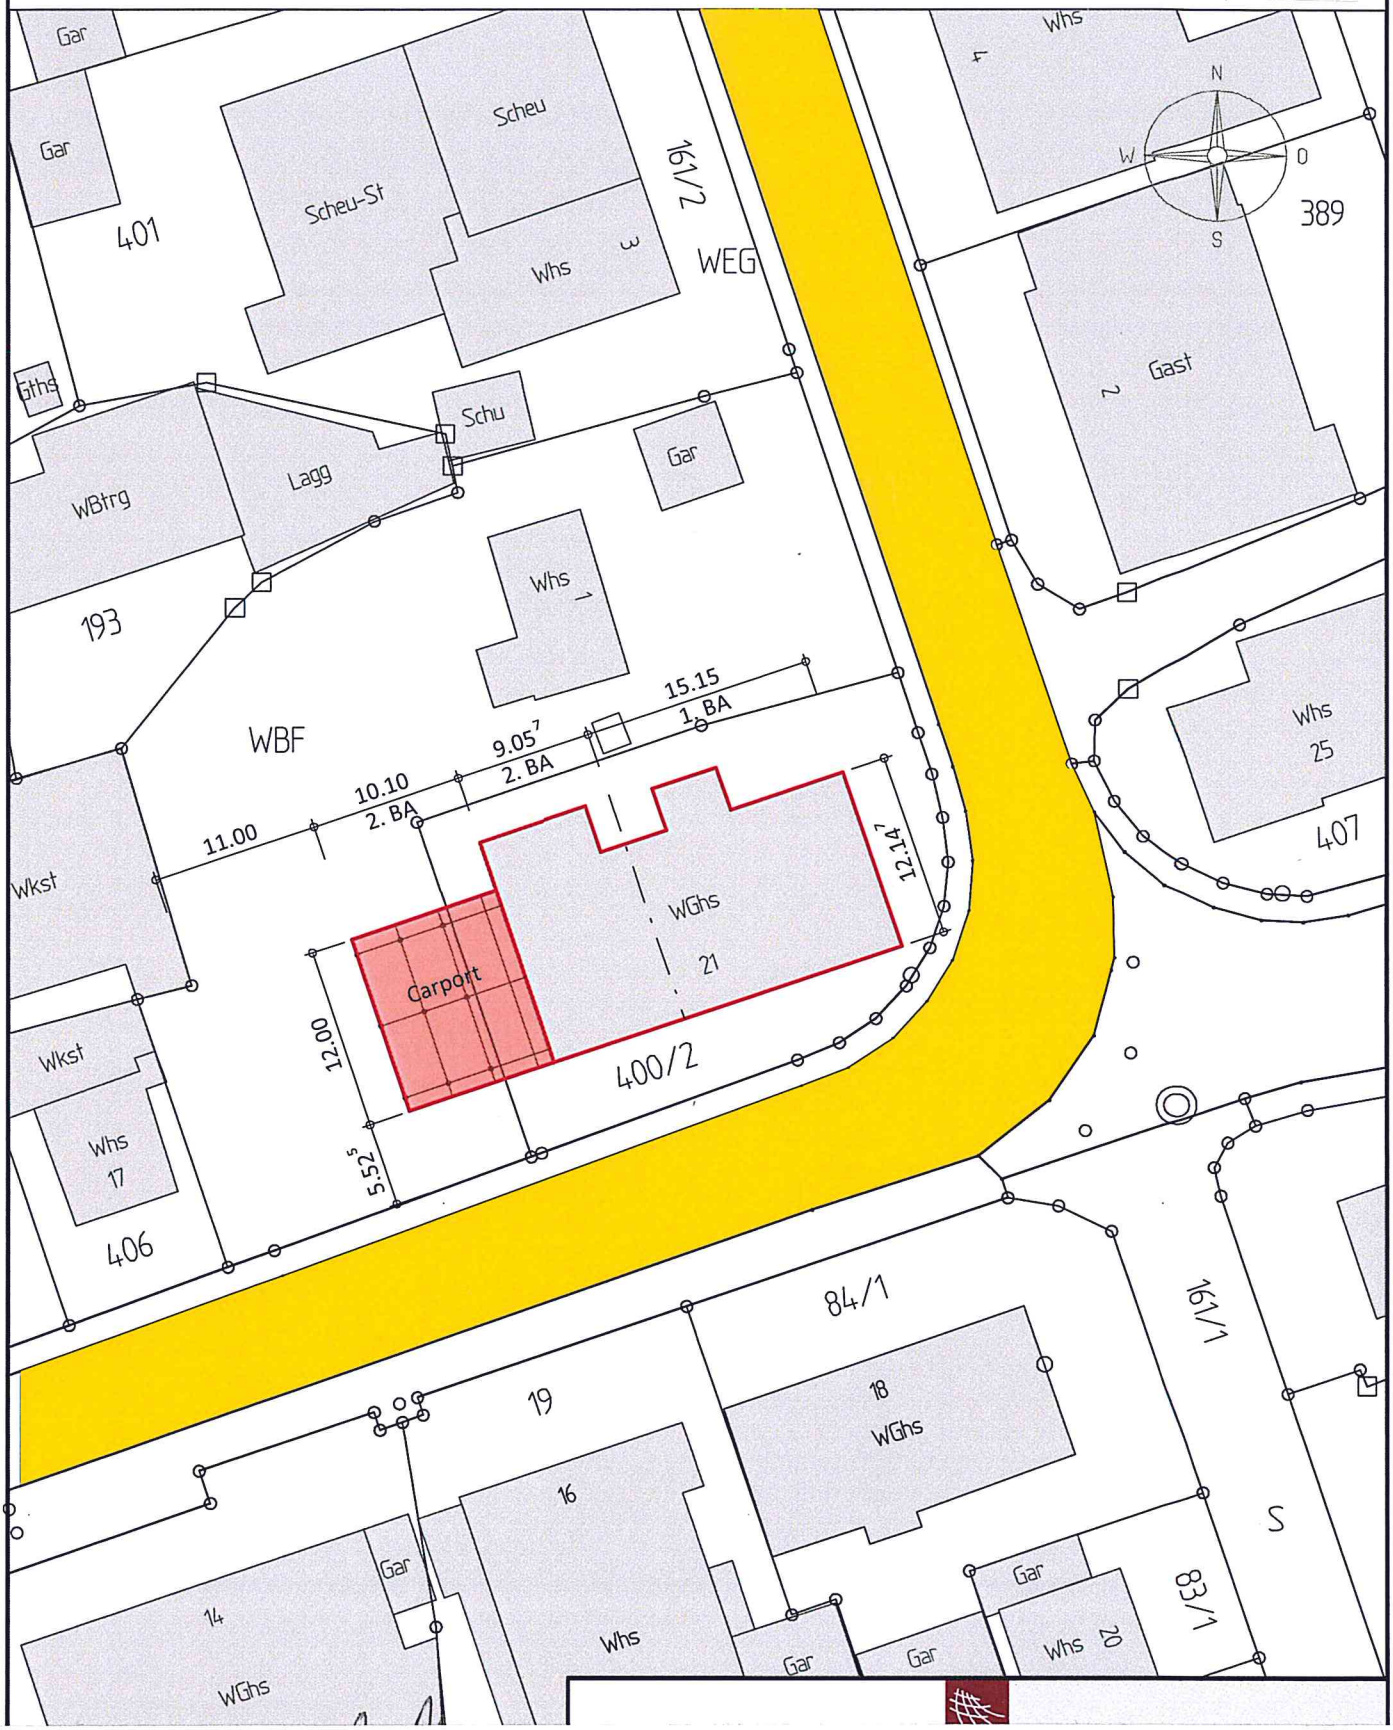
Gemarkung: Tuningen **Bauvorhaben: F**