


Bühlstr. 2
M. 11100

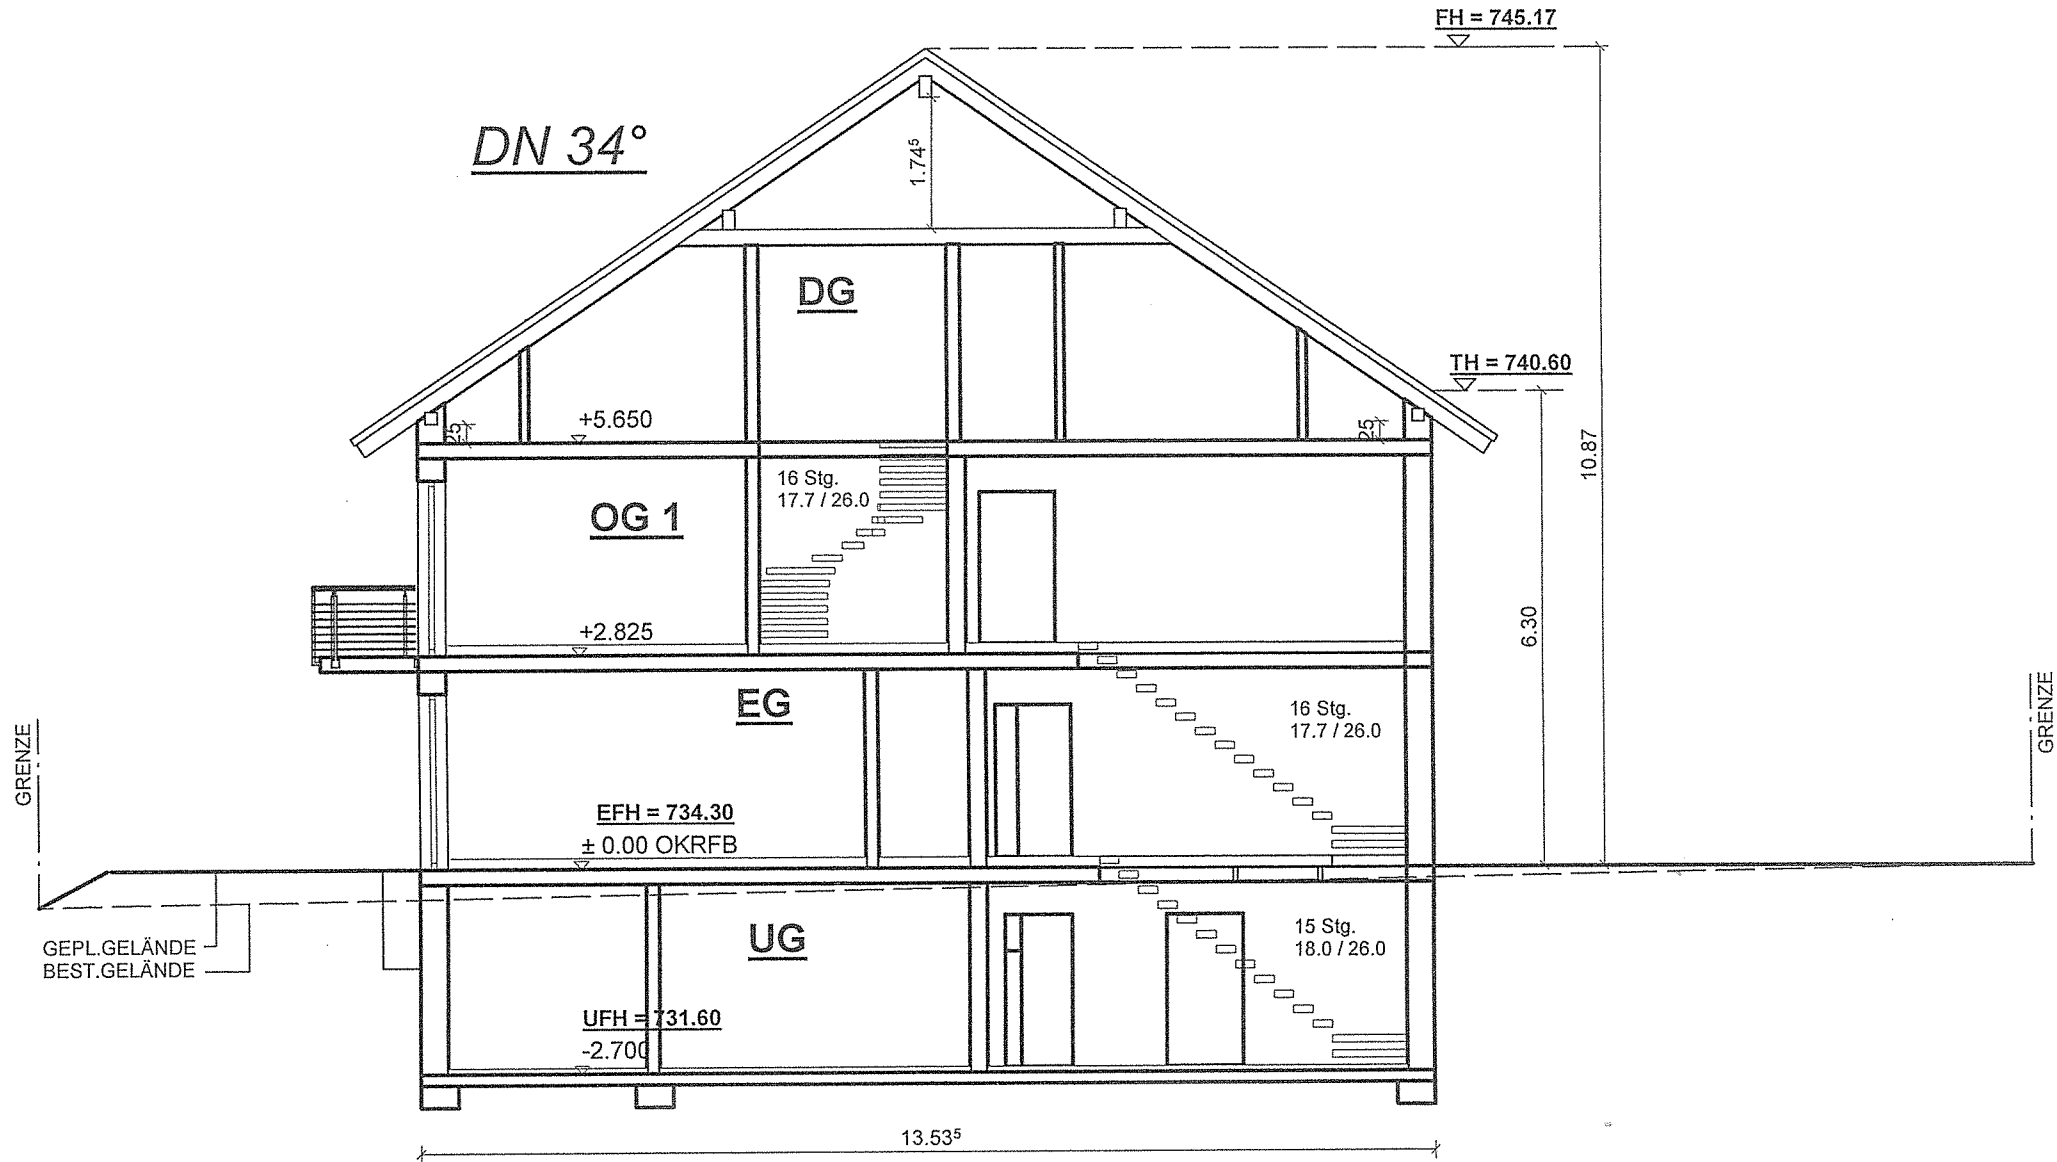

SCHNITT A-A