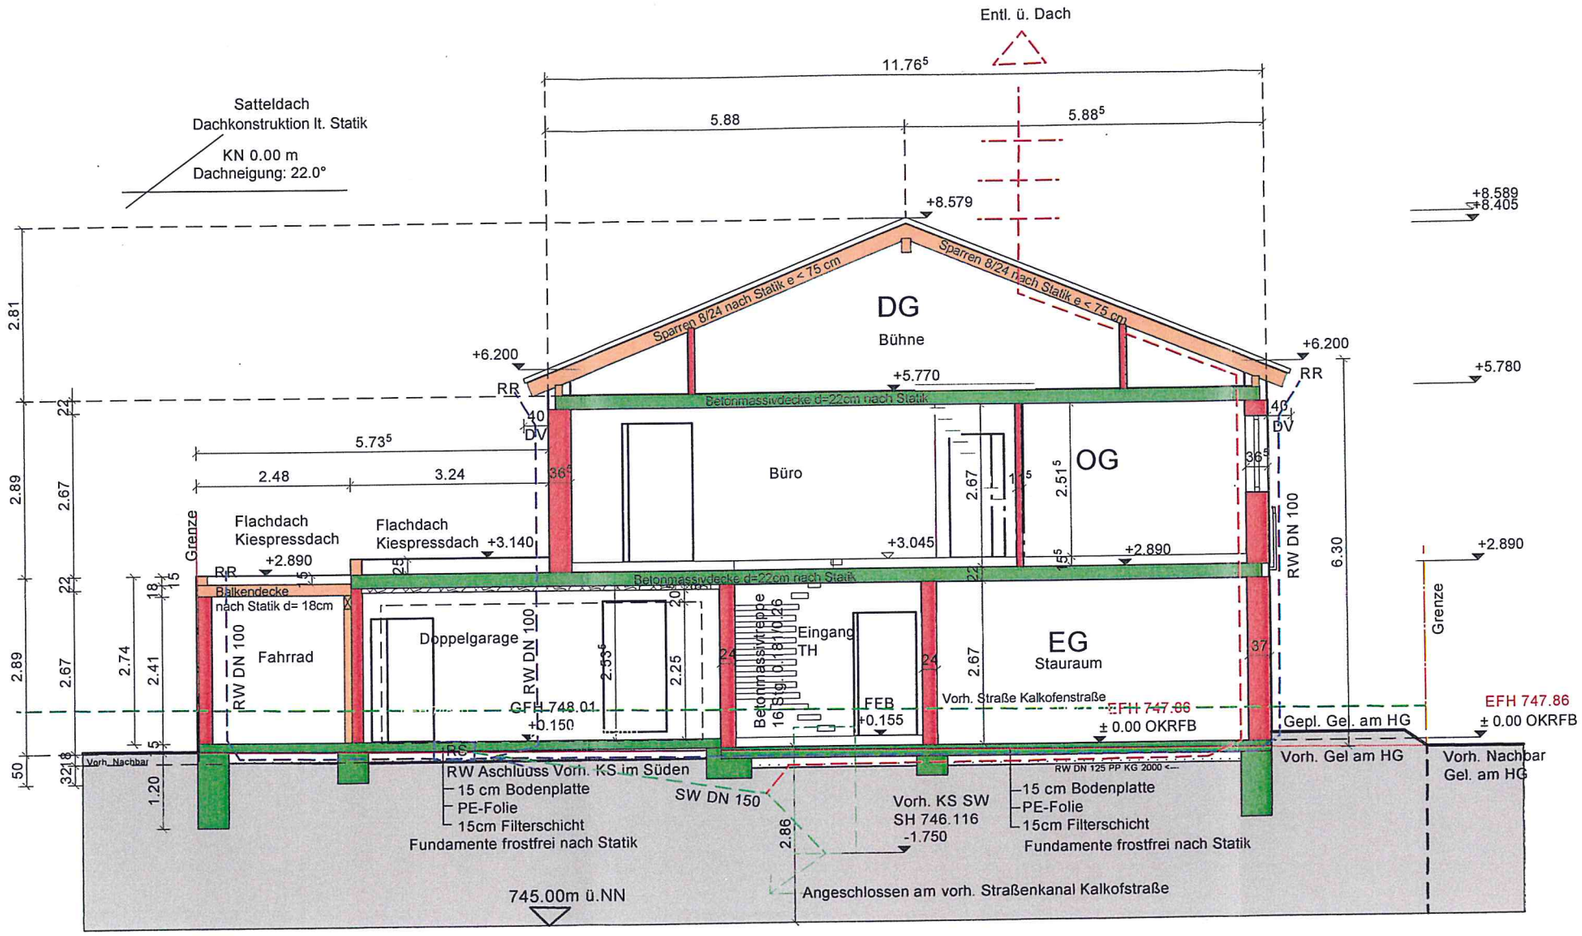Kalkhofstr. 52
M 1/100