


Landkreis: Schwarzwald-Baar

Gemeinde: Tuningen

Gemarkung: Tuningen

Lageplan - zeichnerischer Teil
zum Bauantrag (§4 LBOVVO)

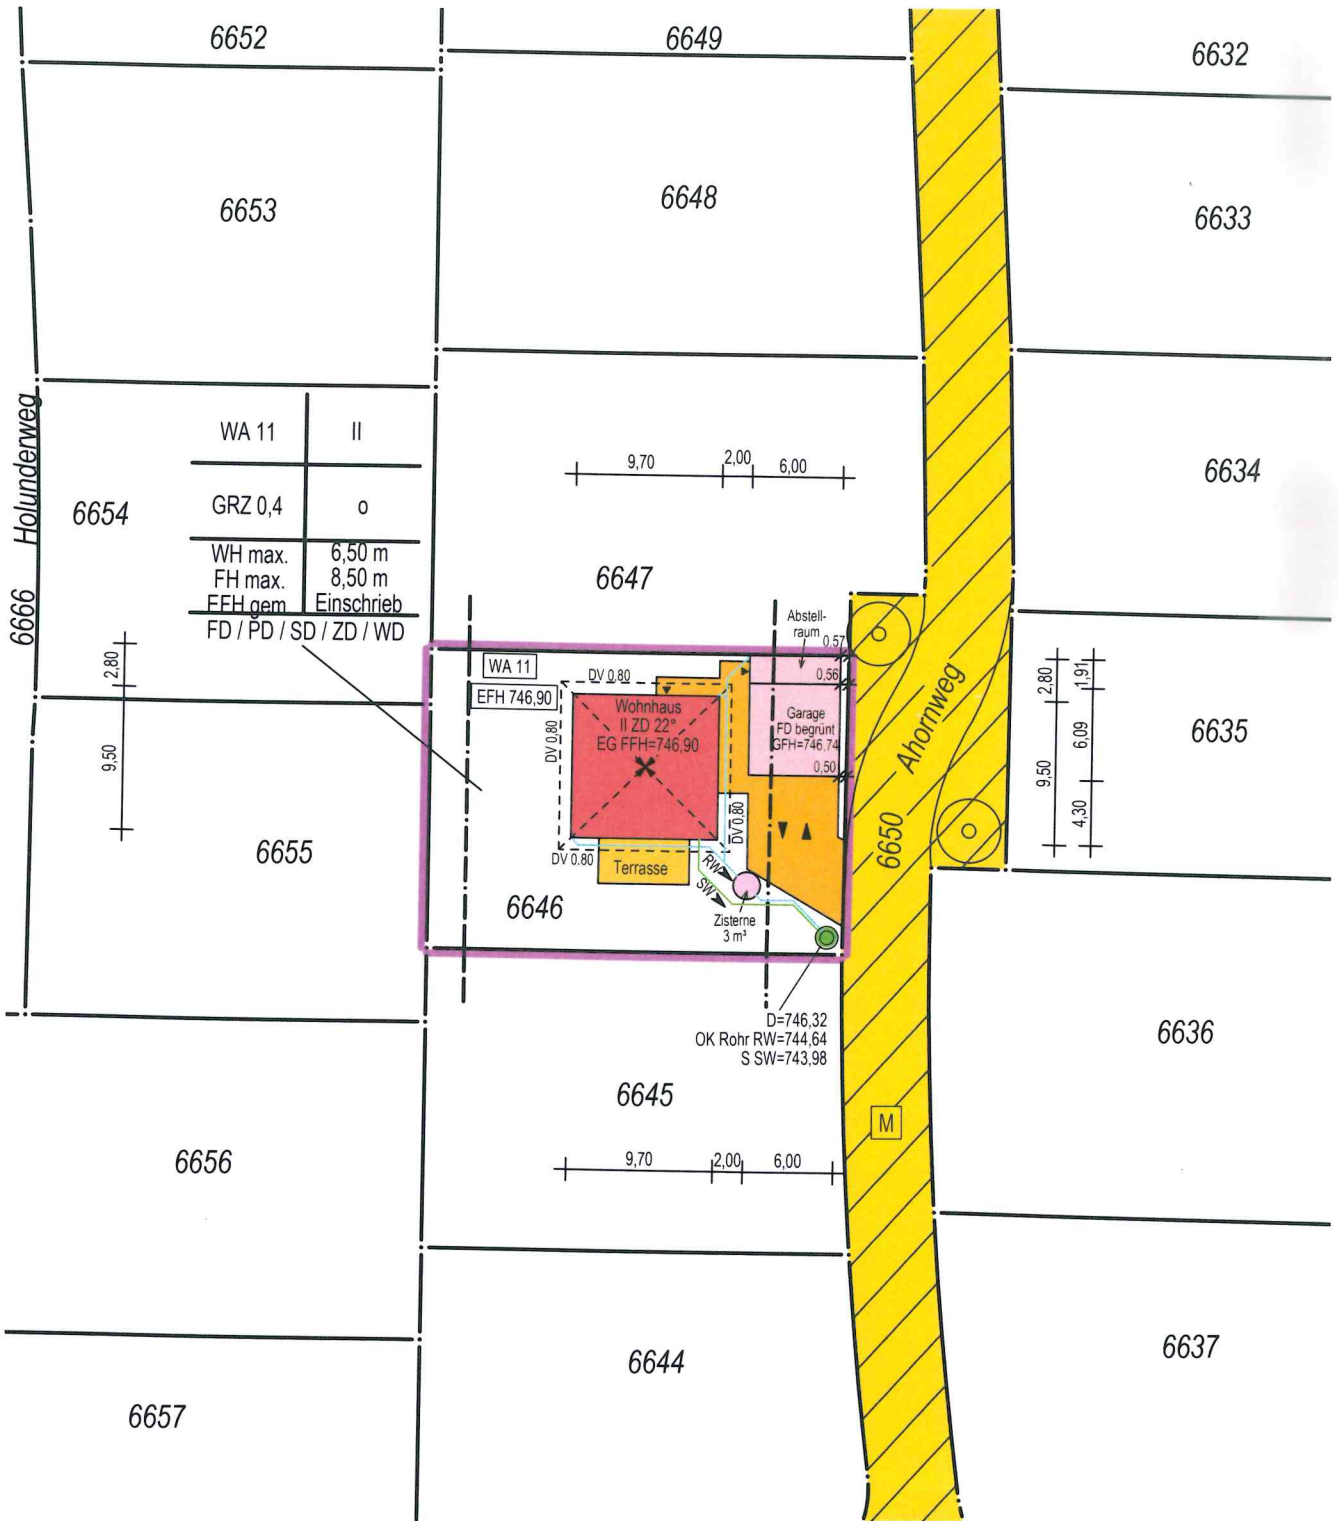

219593_2_GKT

