


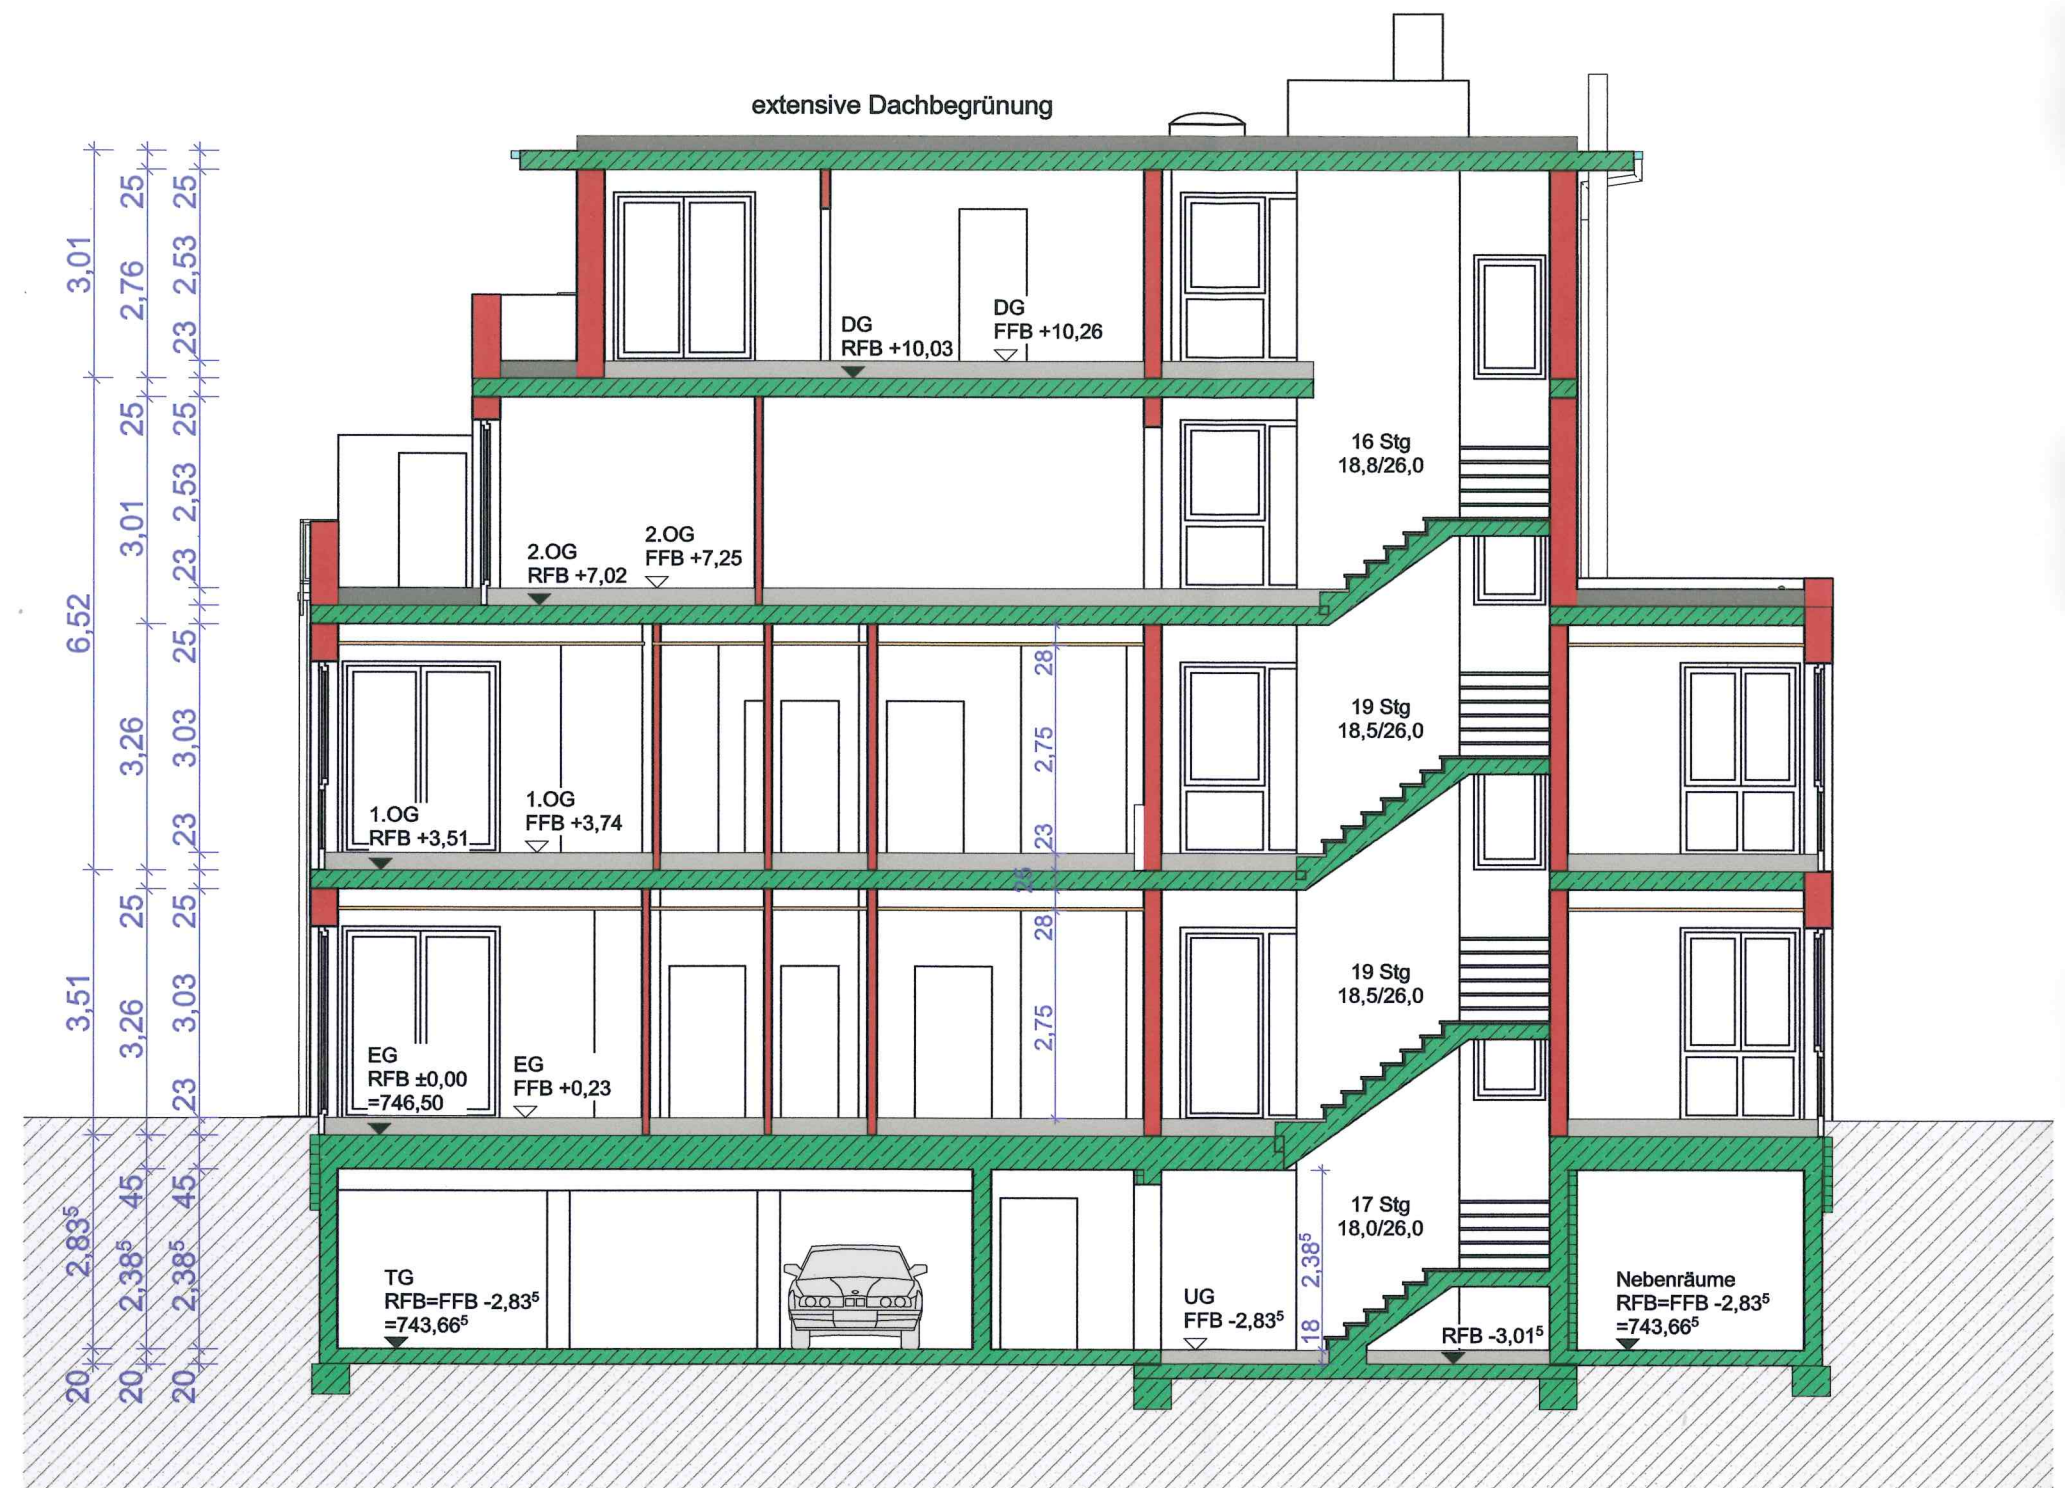

Haus A Schnitt A-A