


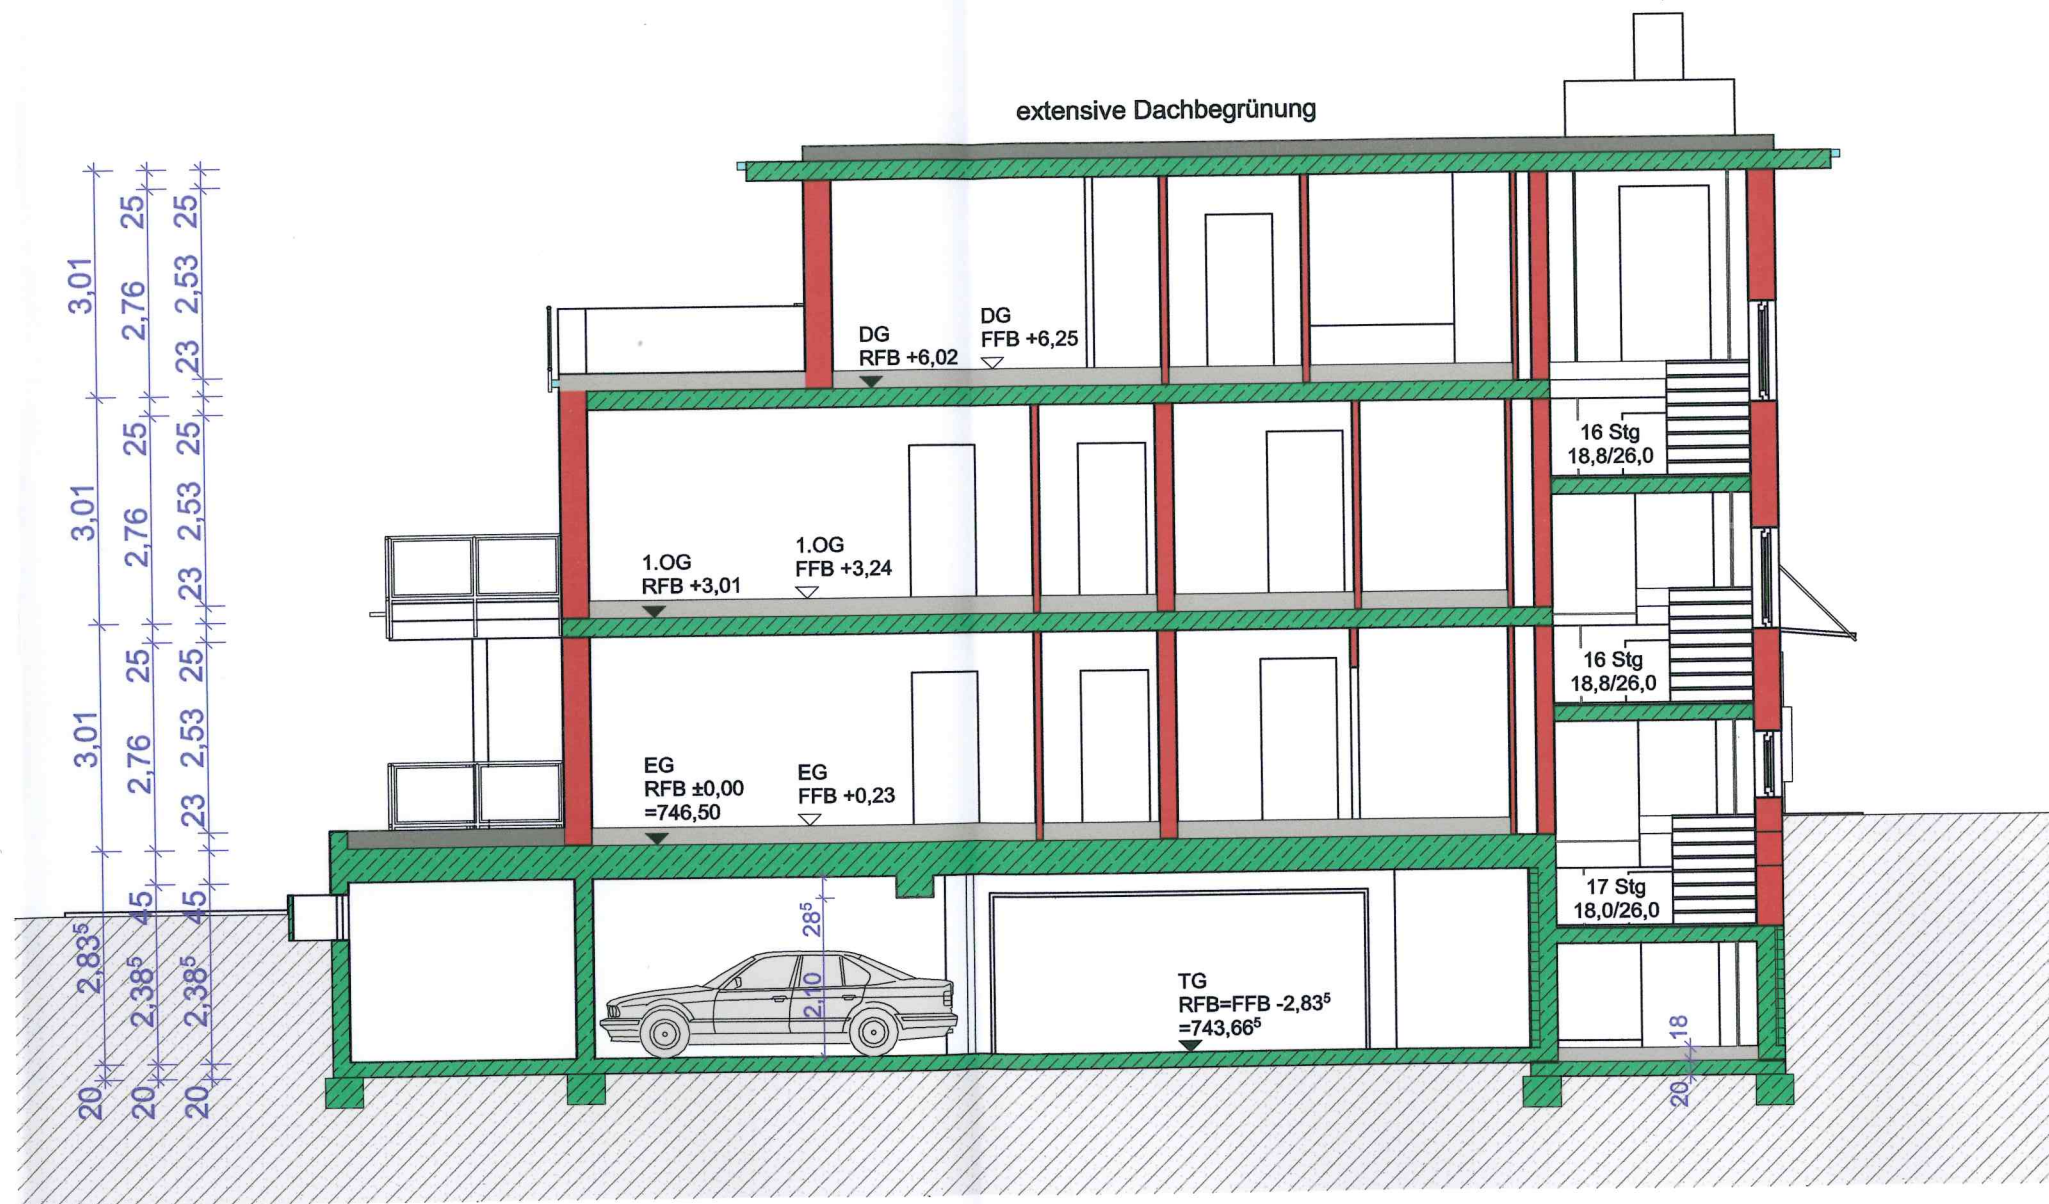

Haus B Schnitt B-B