


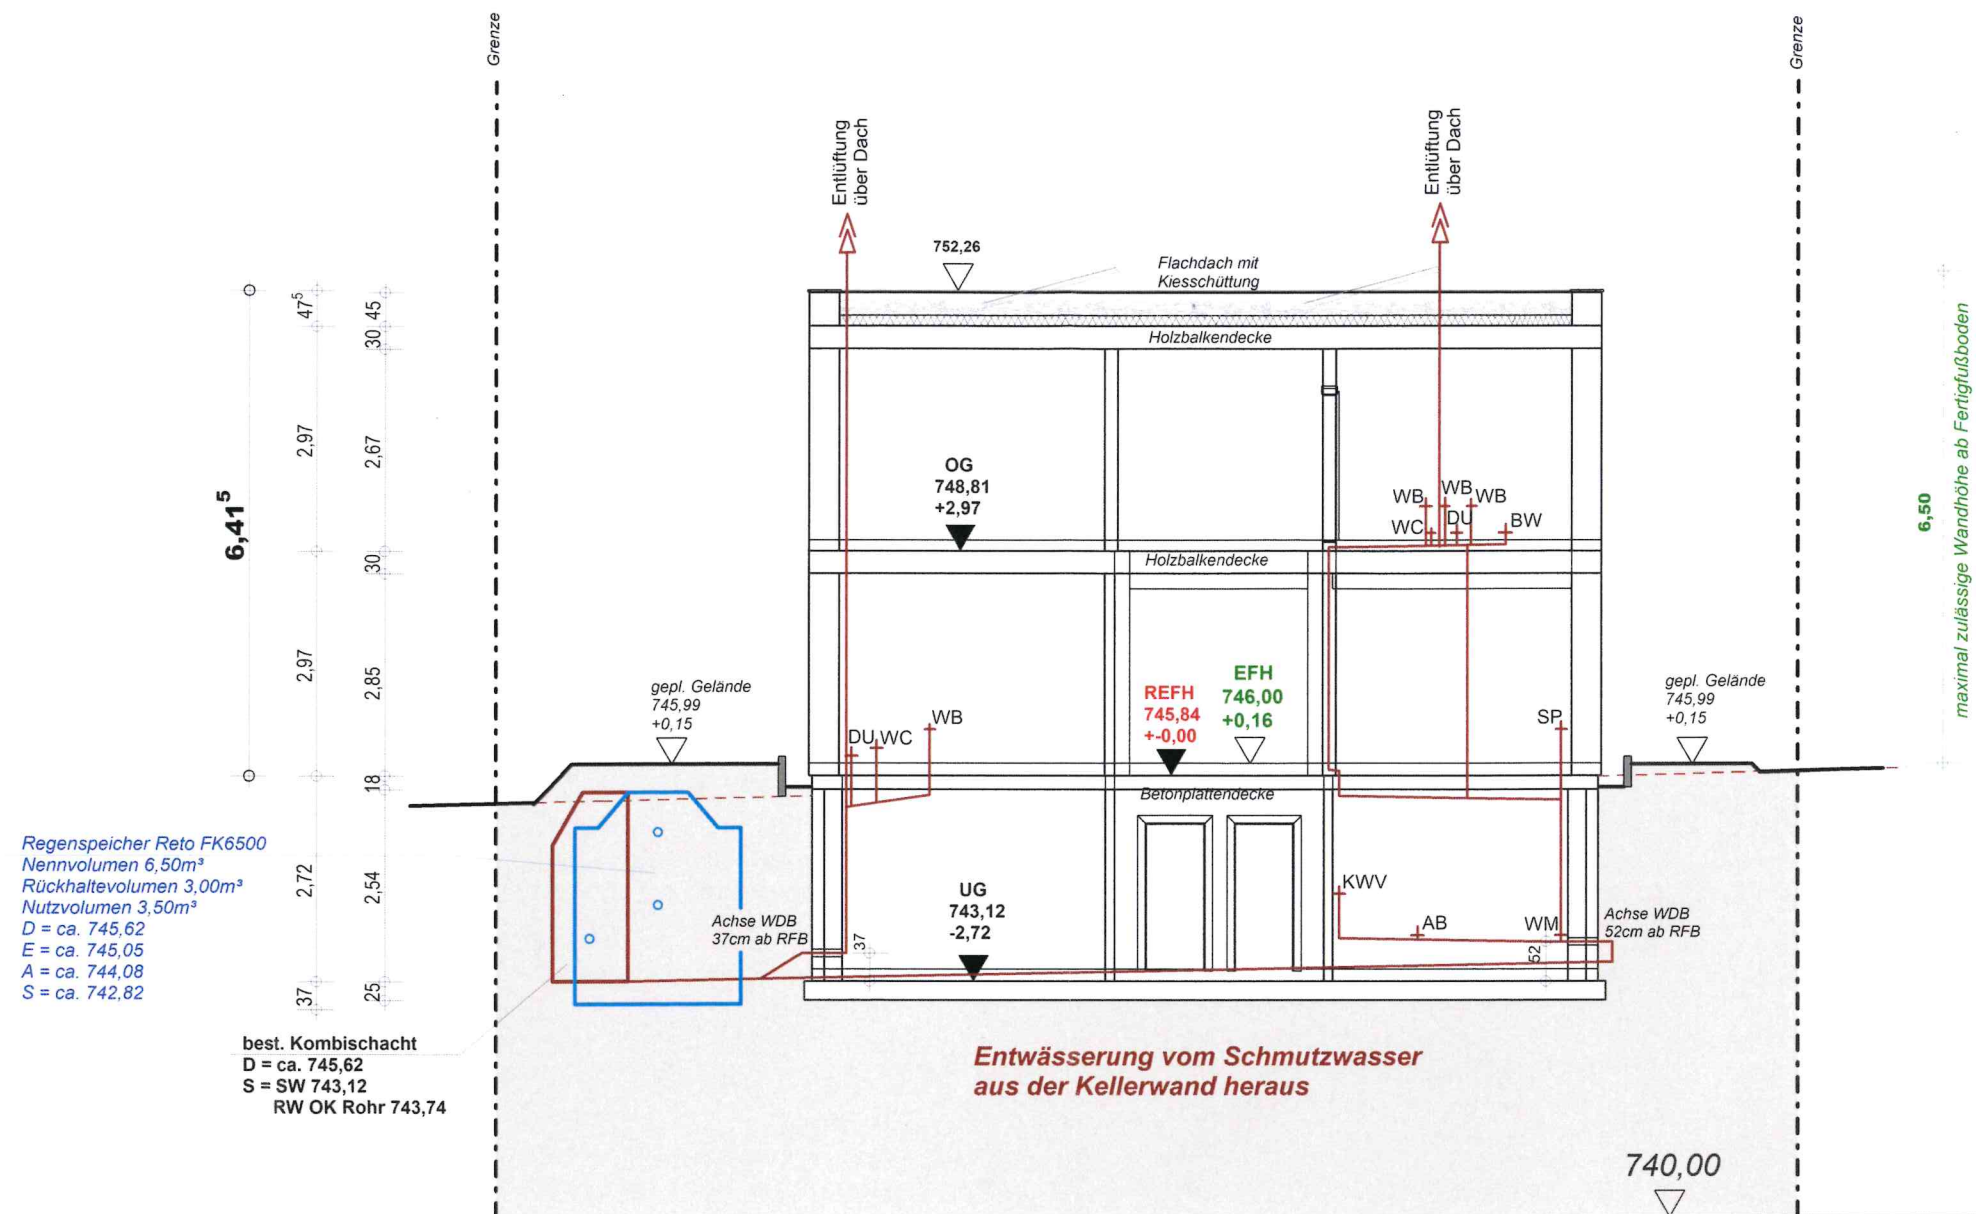

Schnitt durch Wohnhaus