


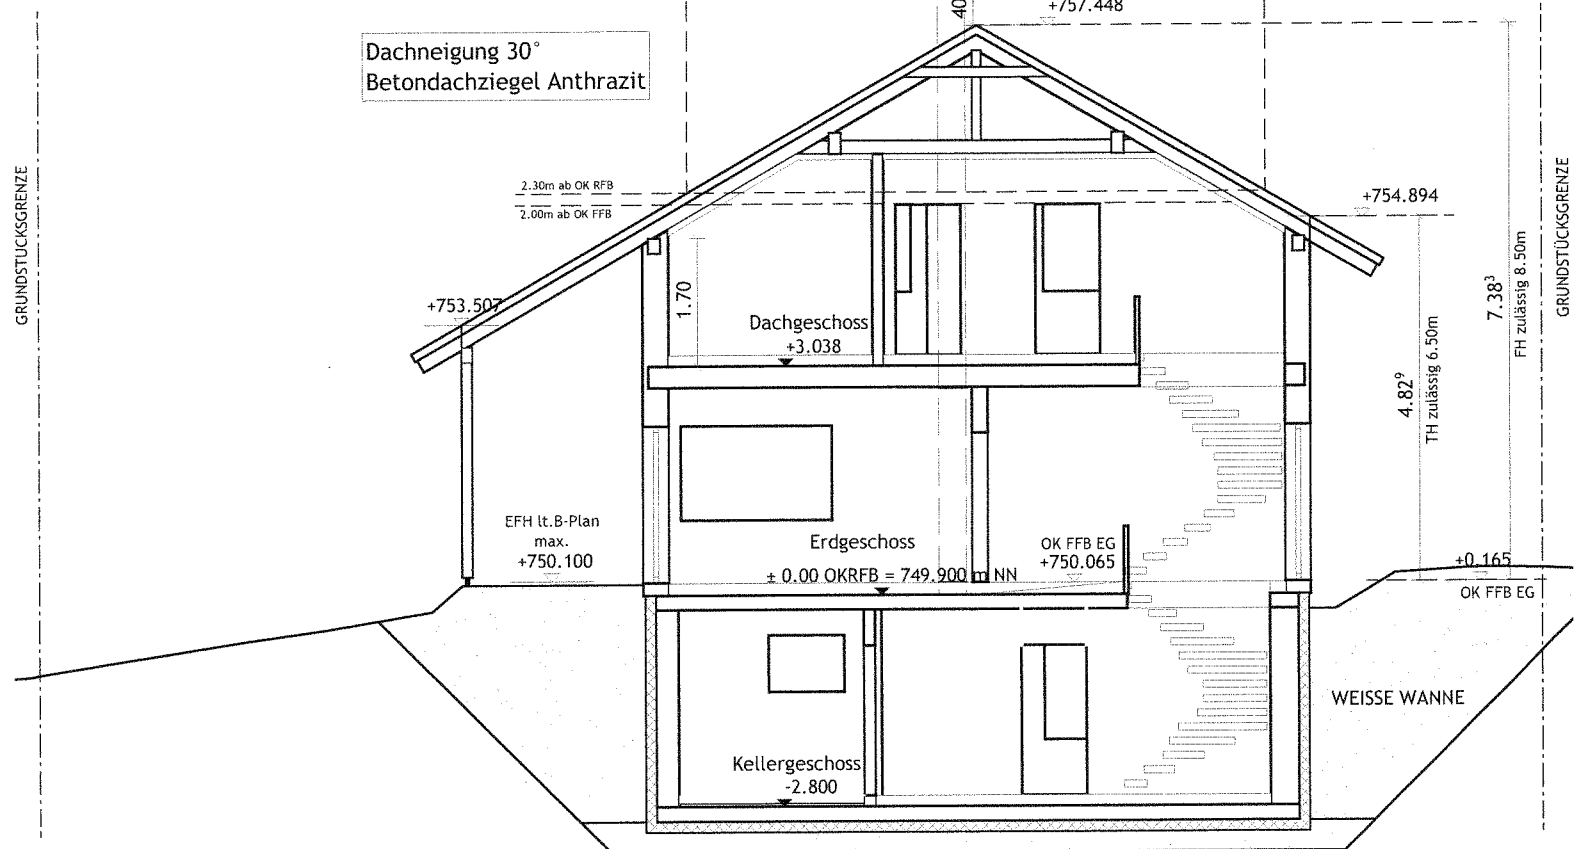

SCHNITT WOHNHAUS