Lageplan

Maßstab 1: 500

zeichnerischer Teil zum Bauantrag gem.§4 LBOVVO

Gemarkung : Tuningen

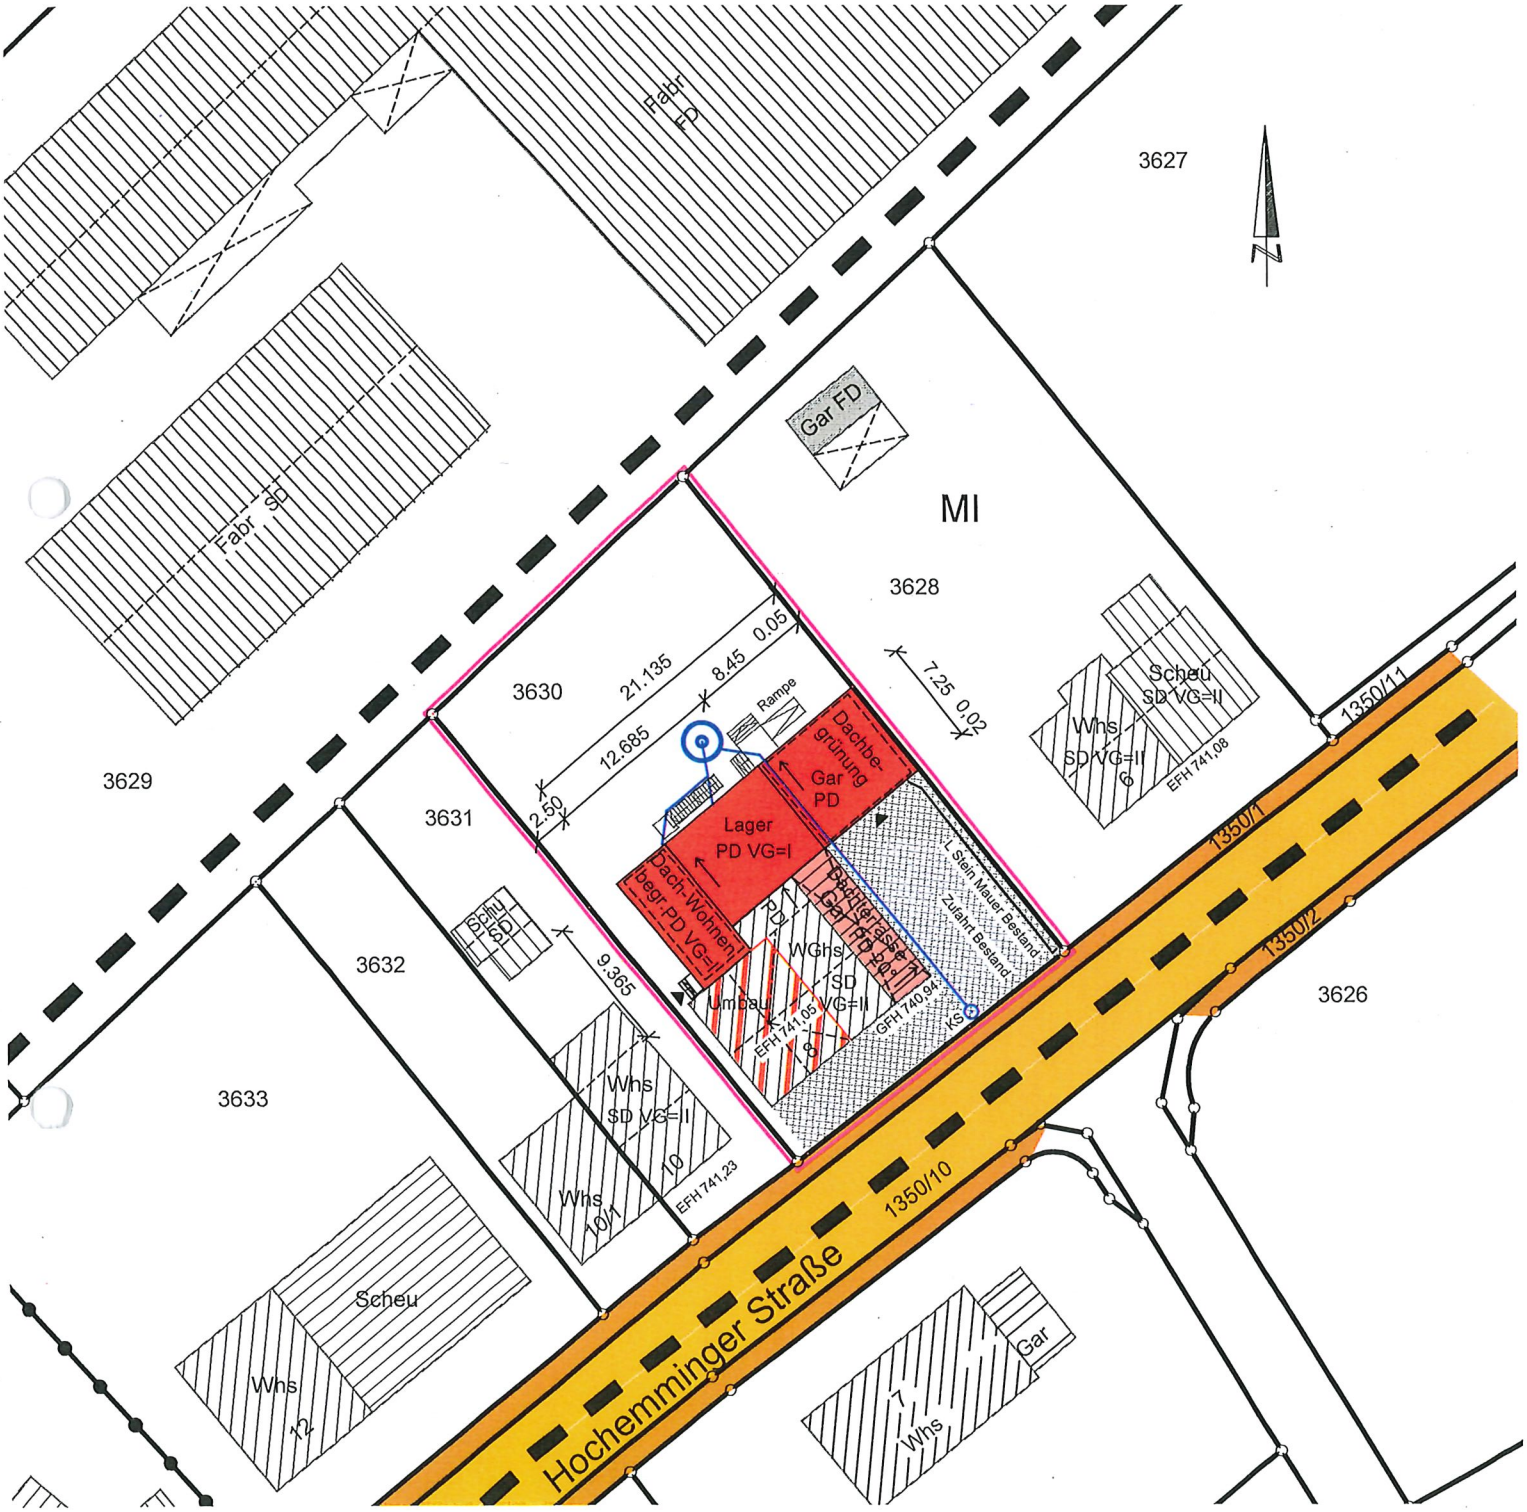

Zeichnerischer Teil stimmt mit dem Auszug aus dem Liegenschaftskataster überein.

Abweichungen gegenüber dem Grundbuch möglich.

Planänderungen sind dem Lageplanfertiger sofort mitzuteilen.

Keine Gewähr für unterirdische Leitungen.