Landkreis: Schwarzwald-Baar

Gemeinde: Tuningen

Gemarkung: Tuningen

Lageplan - zeichnerischer Teil

zum Bauantrag (§4 LBOVVO)

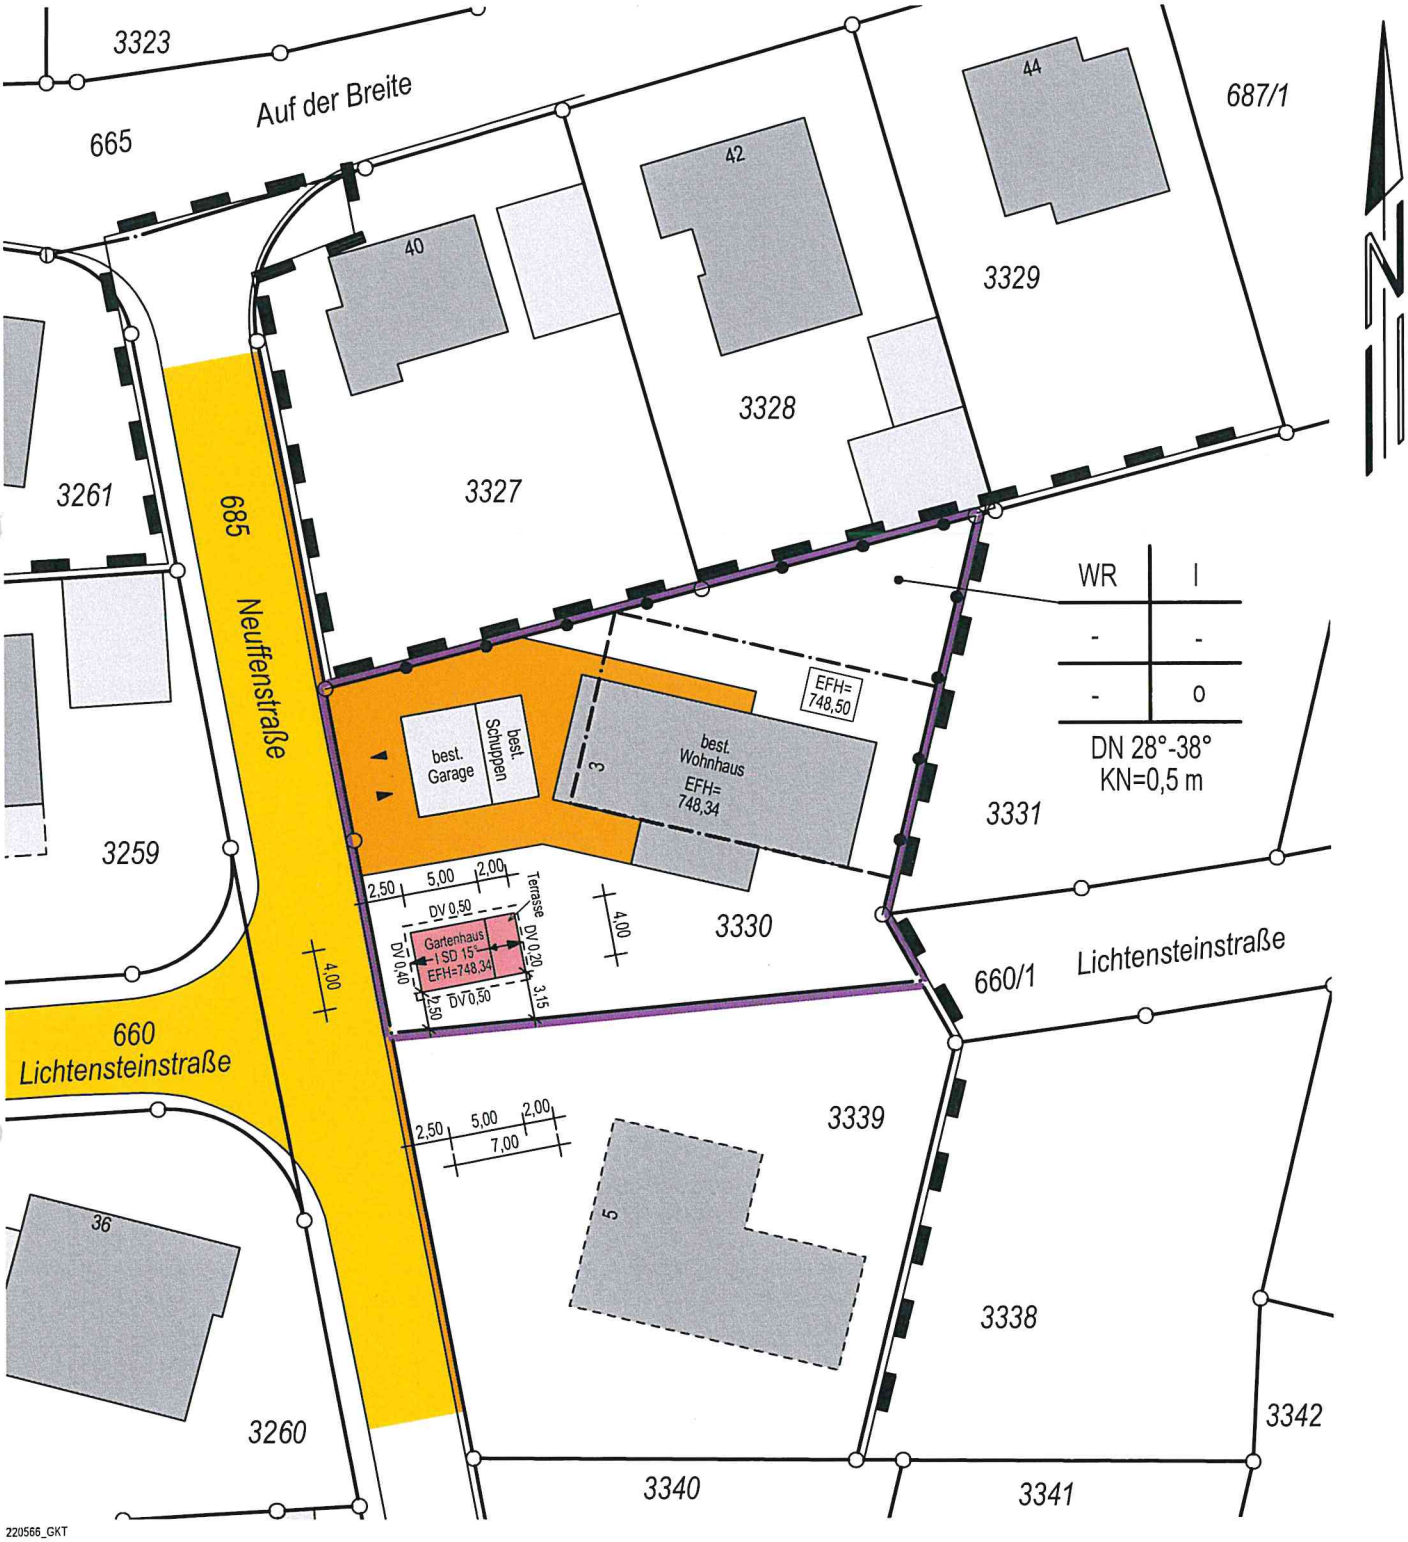

10 5 0 10 20

1:500