


Lageplan

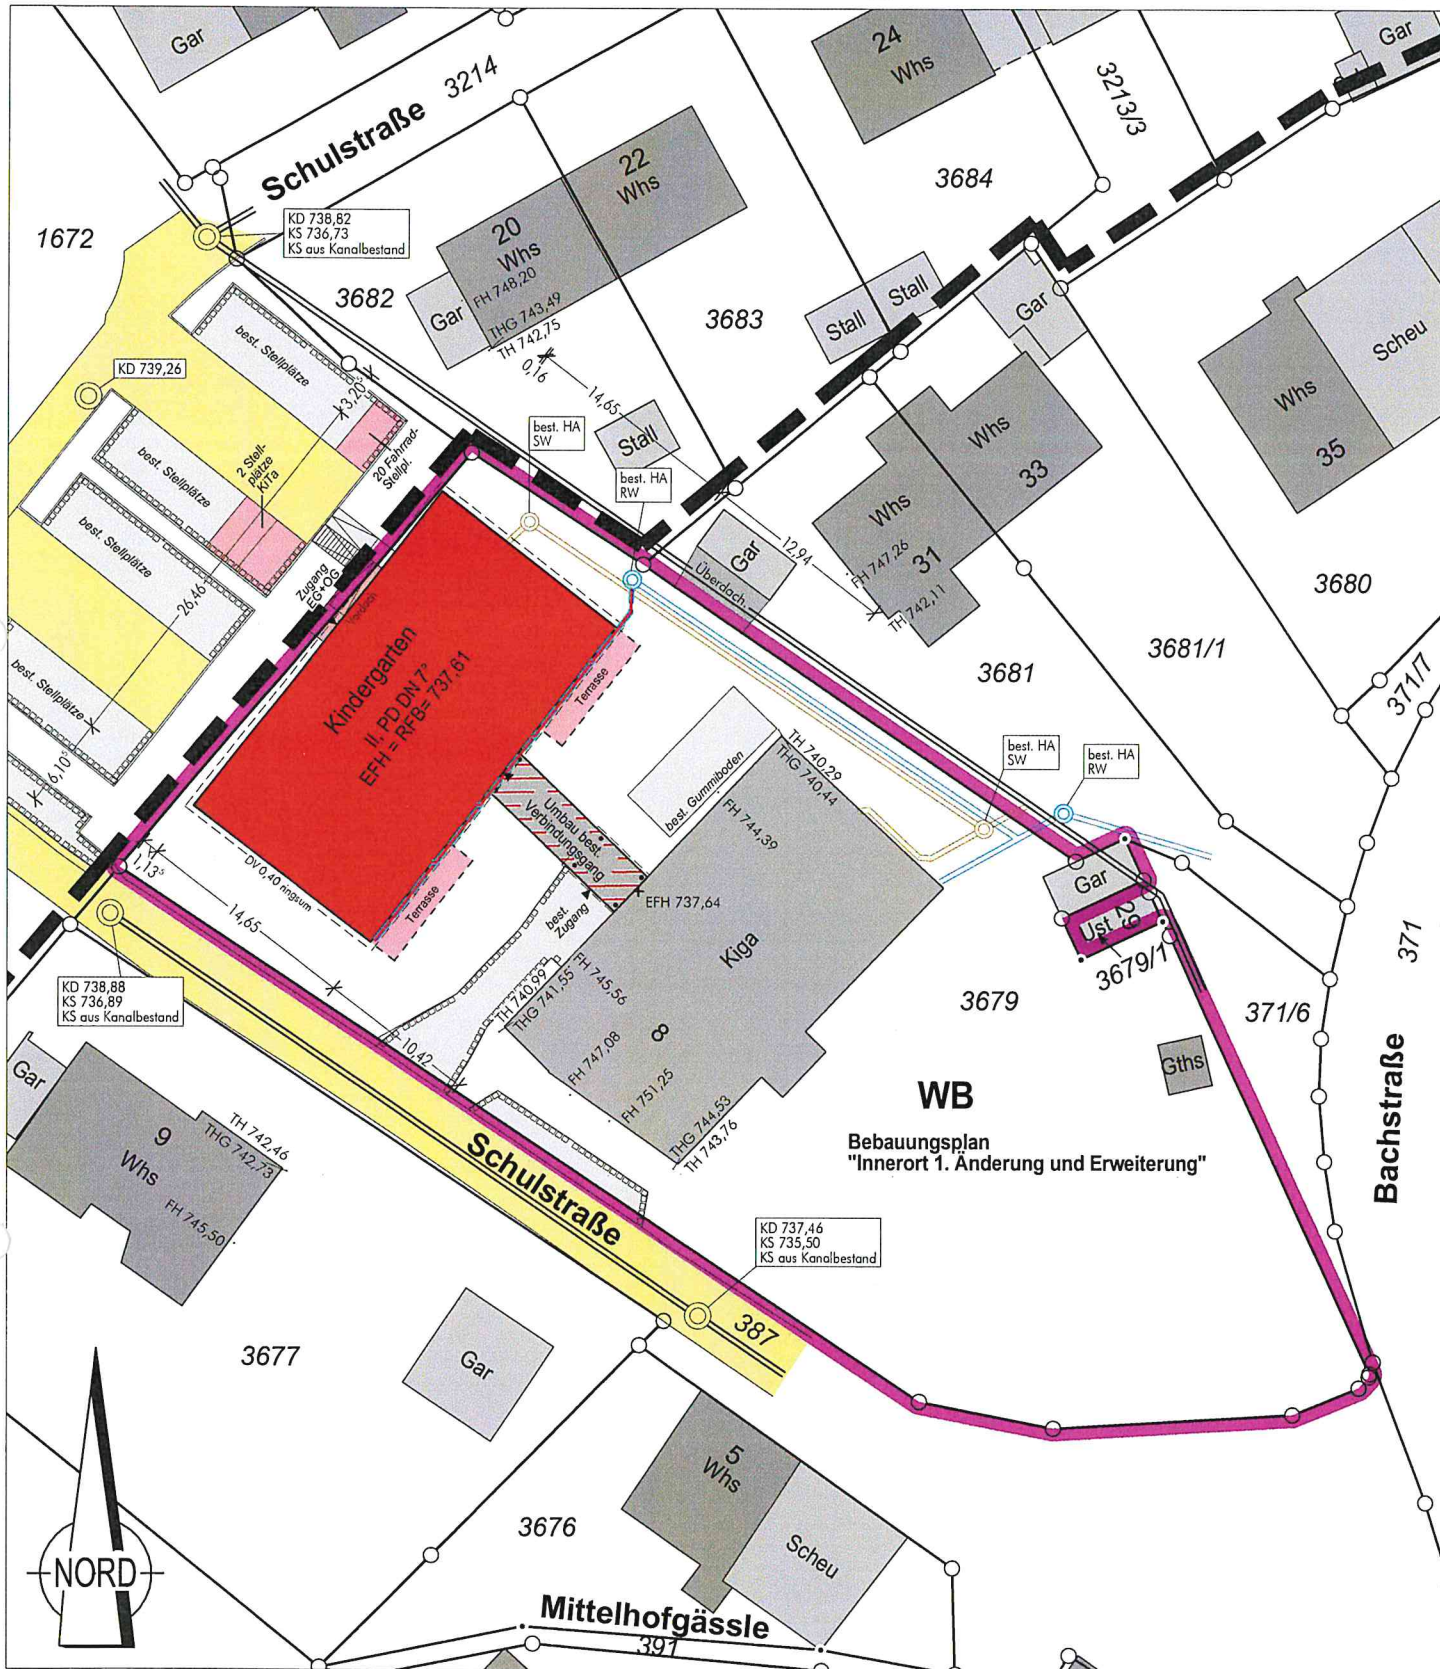

WB
Bebauungsplan
"Innerort 1. Änderung und Erweiterung"

