

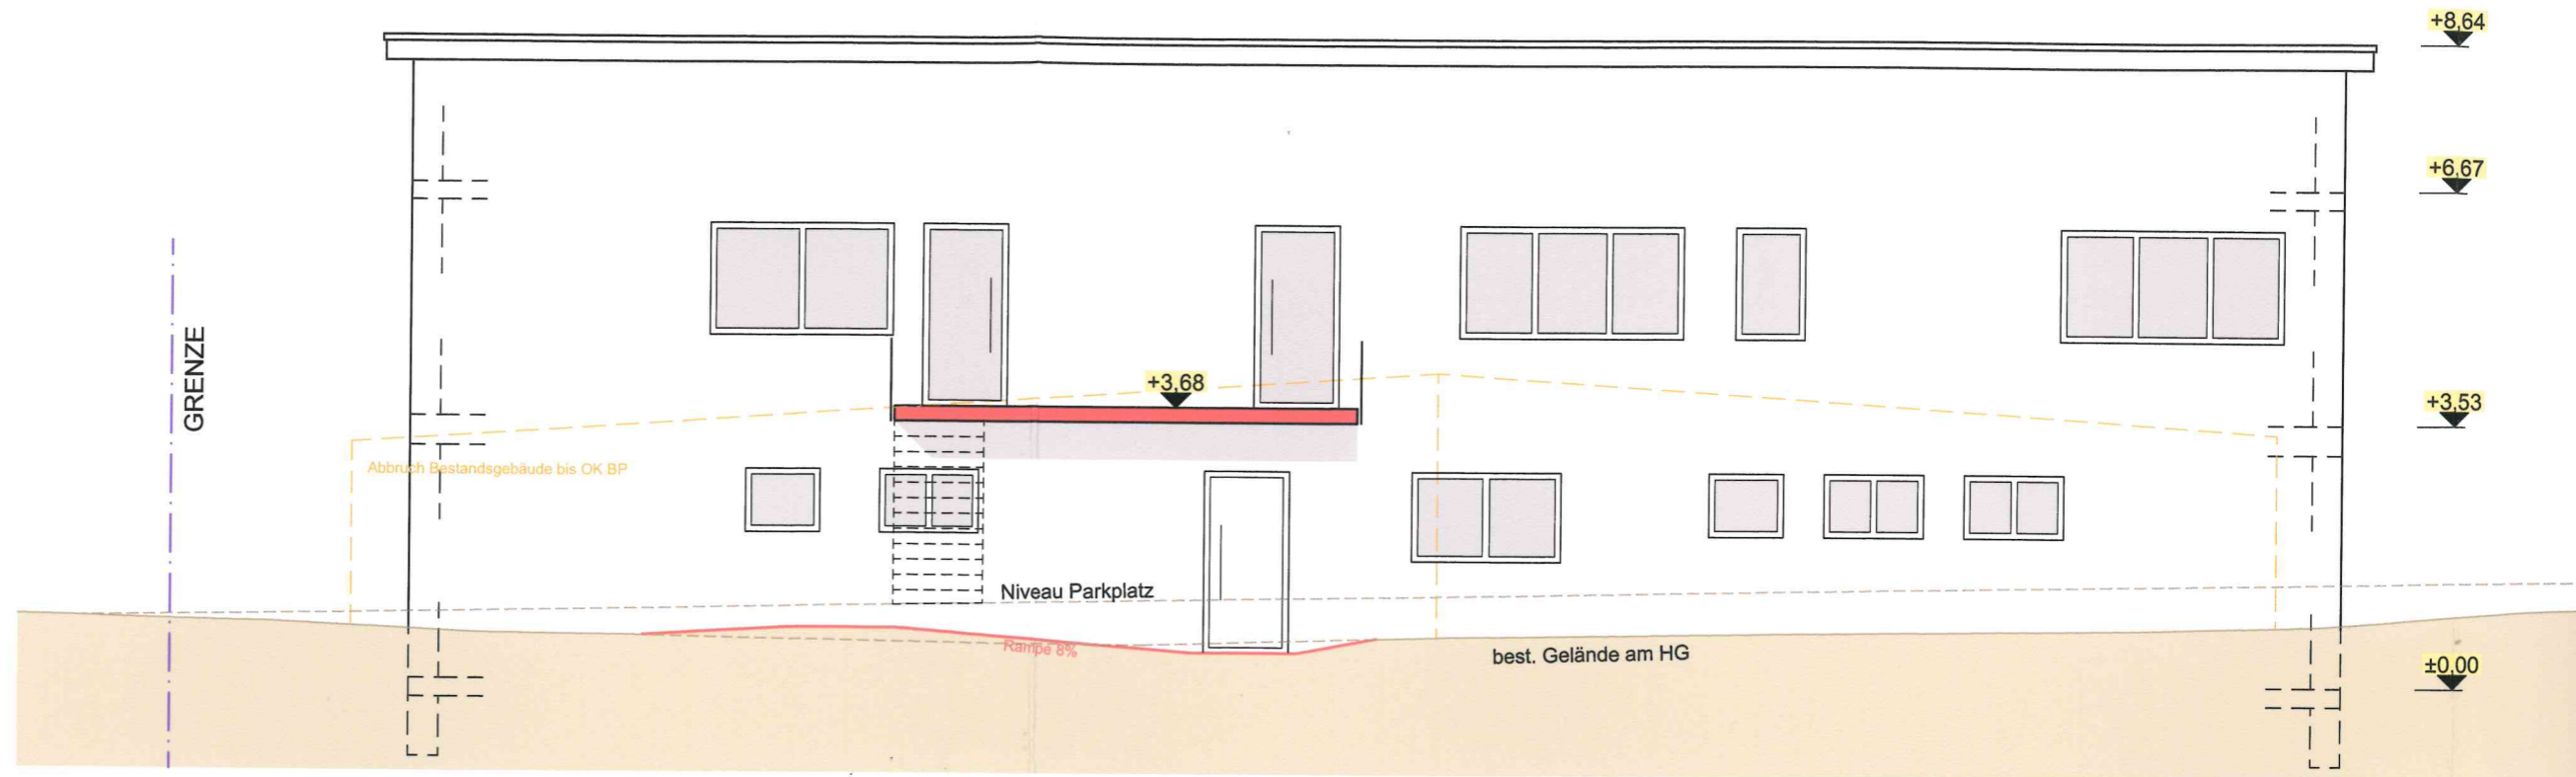


DV 40

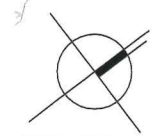

**ANSICHT NORD-WEST**

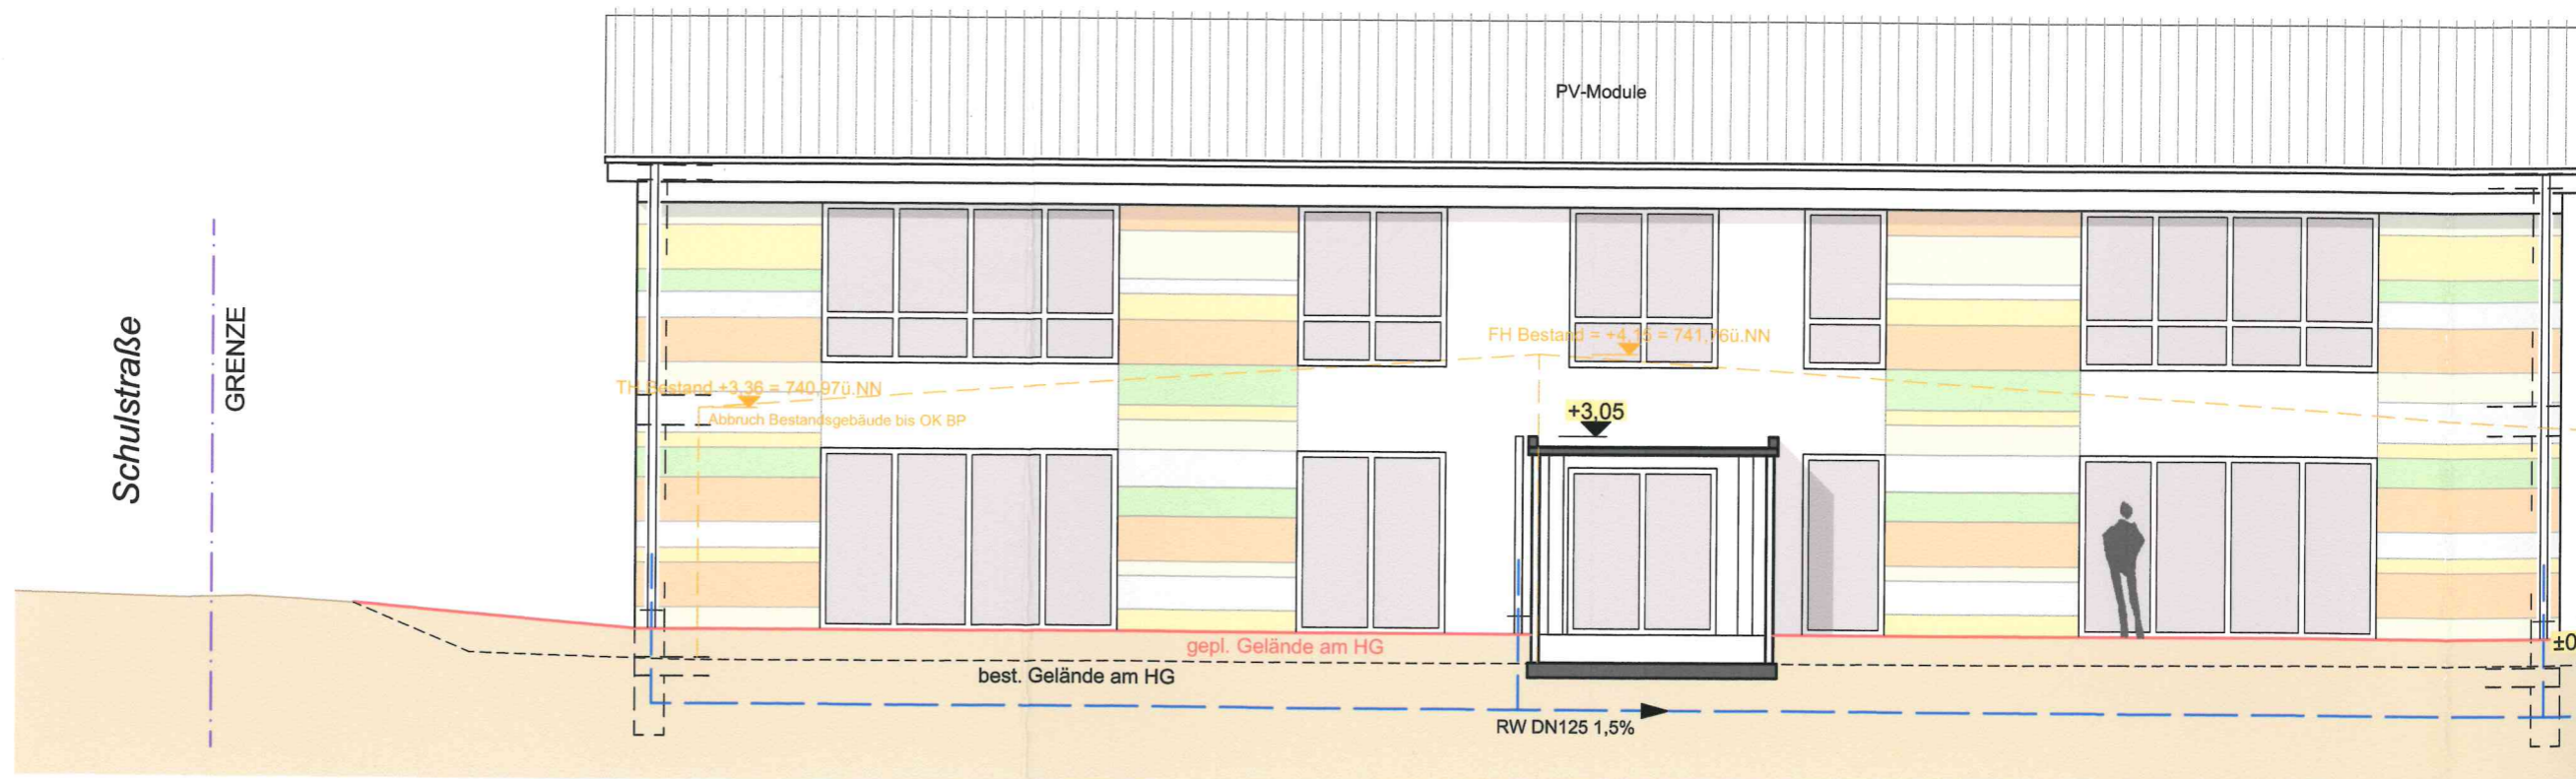

**ANSICHT SÜD-OST**