LAGEPLAN

Zeichnerischer Teil zum Bauantrag gemäß § 4 LBOVVO

Maßstab 1 : 500
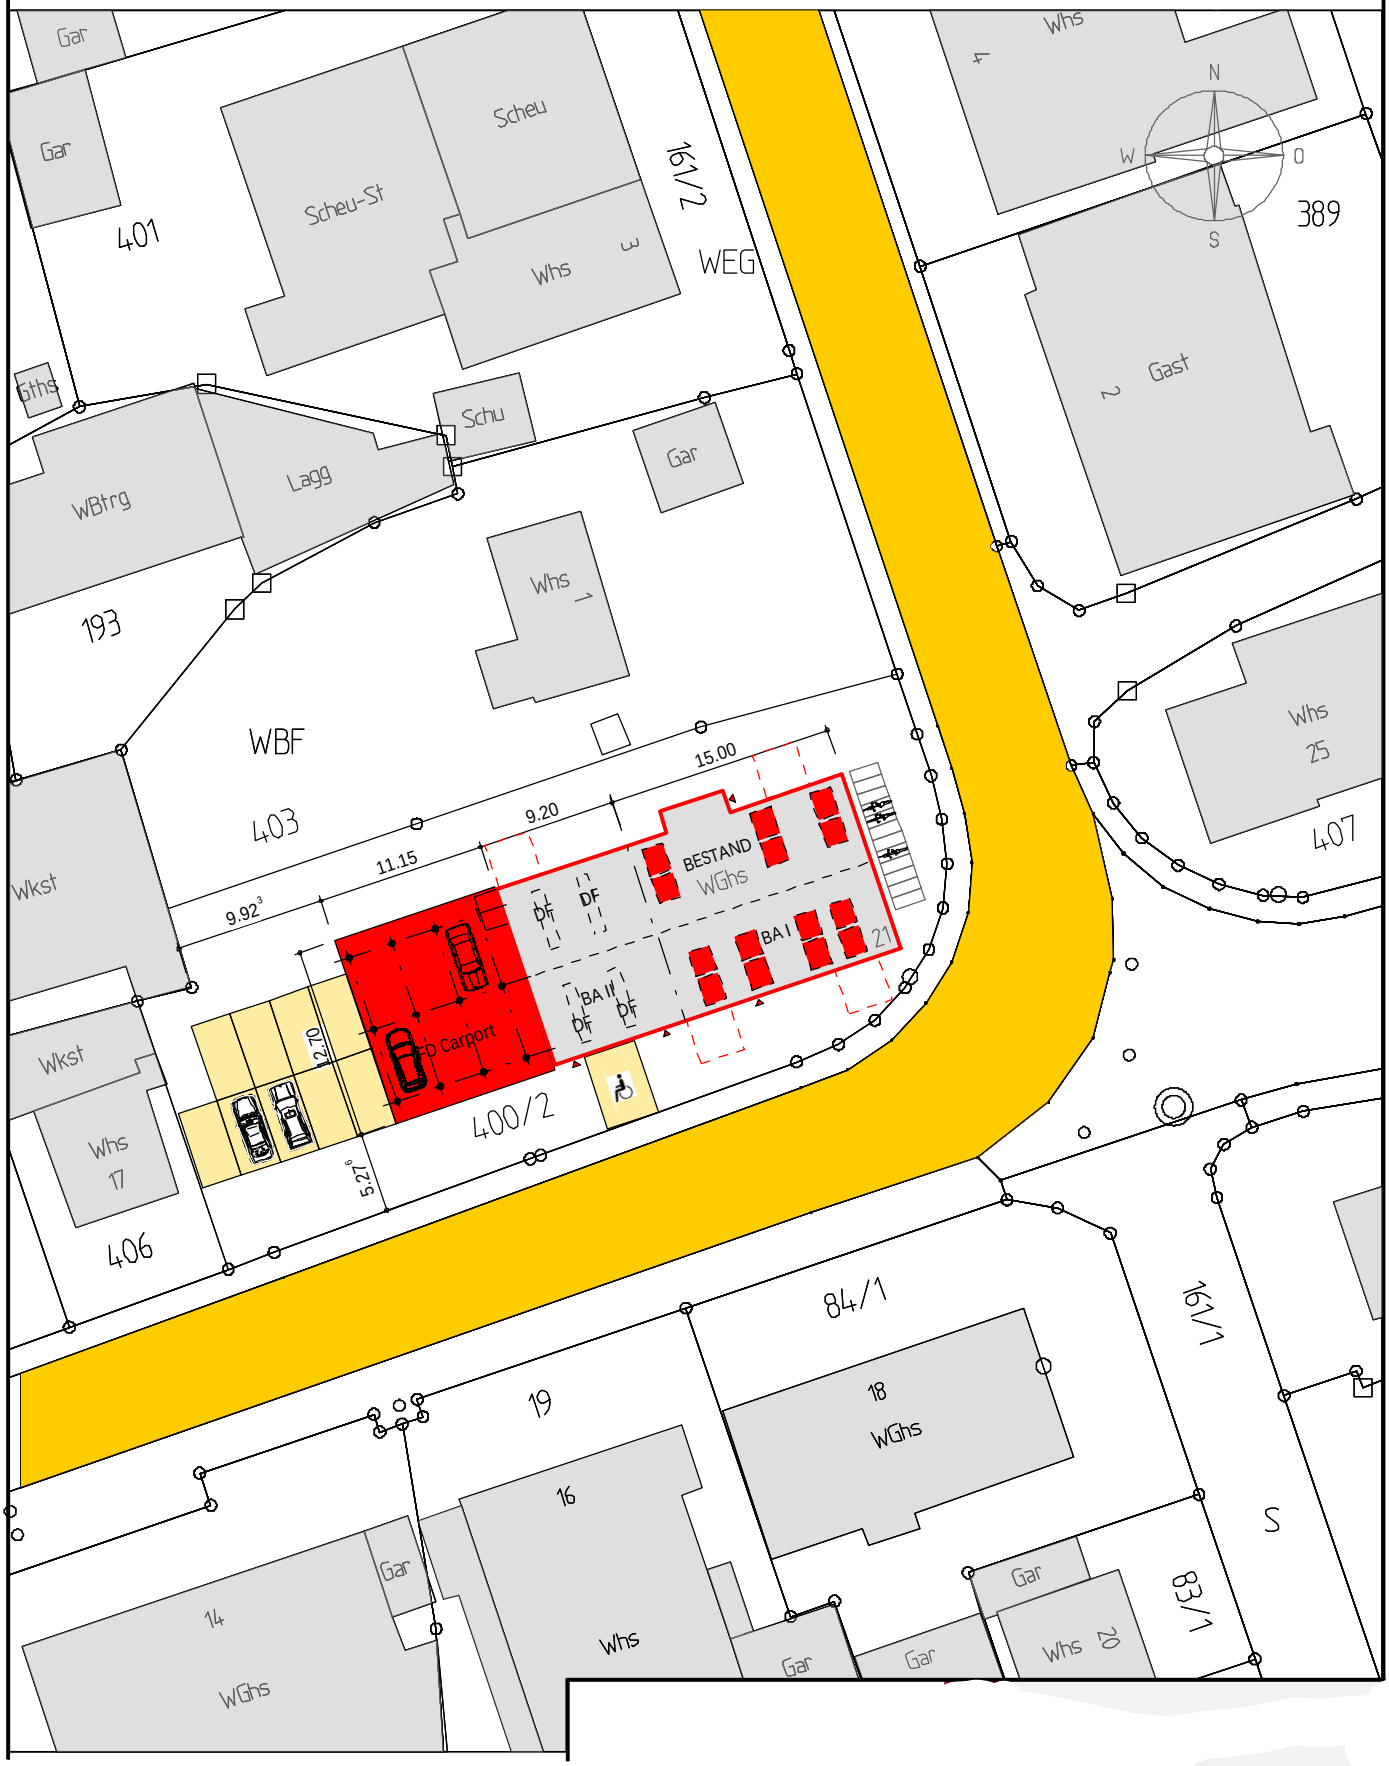
Gemarkung: Tuningen