


# Haus A

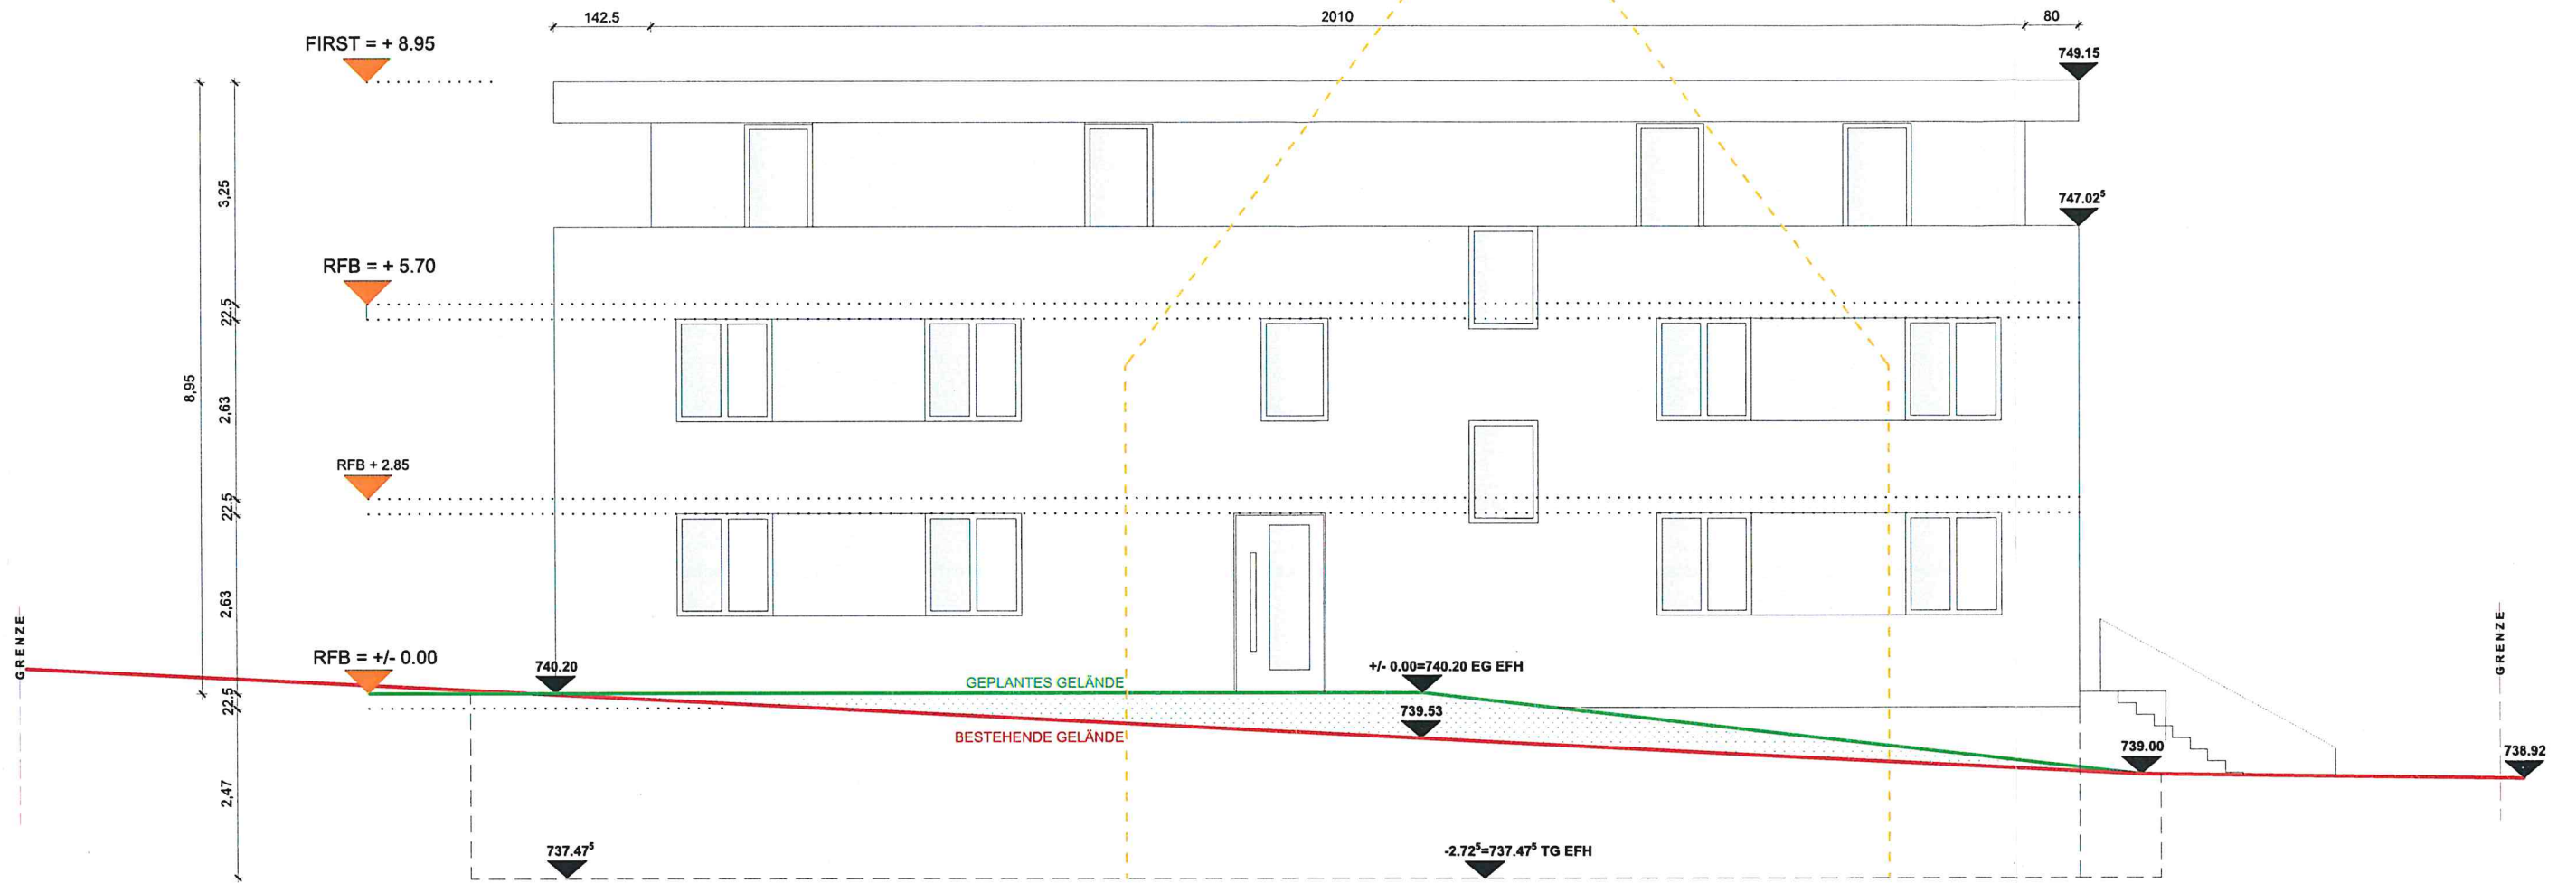

## ANSICHT NORD-WEST