


Haus B

Haus A

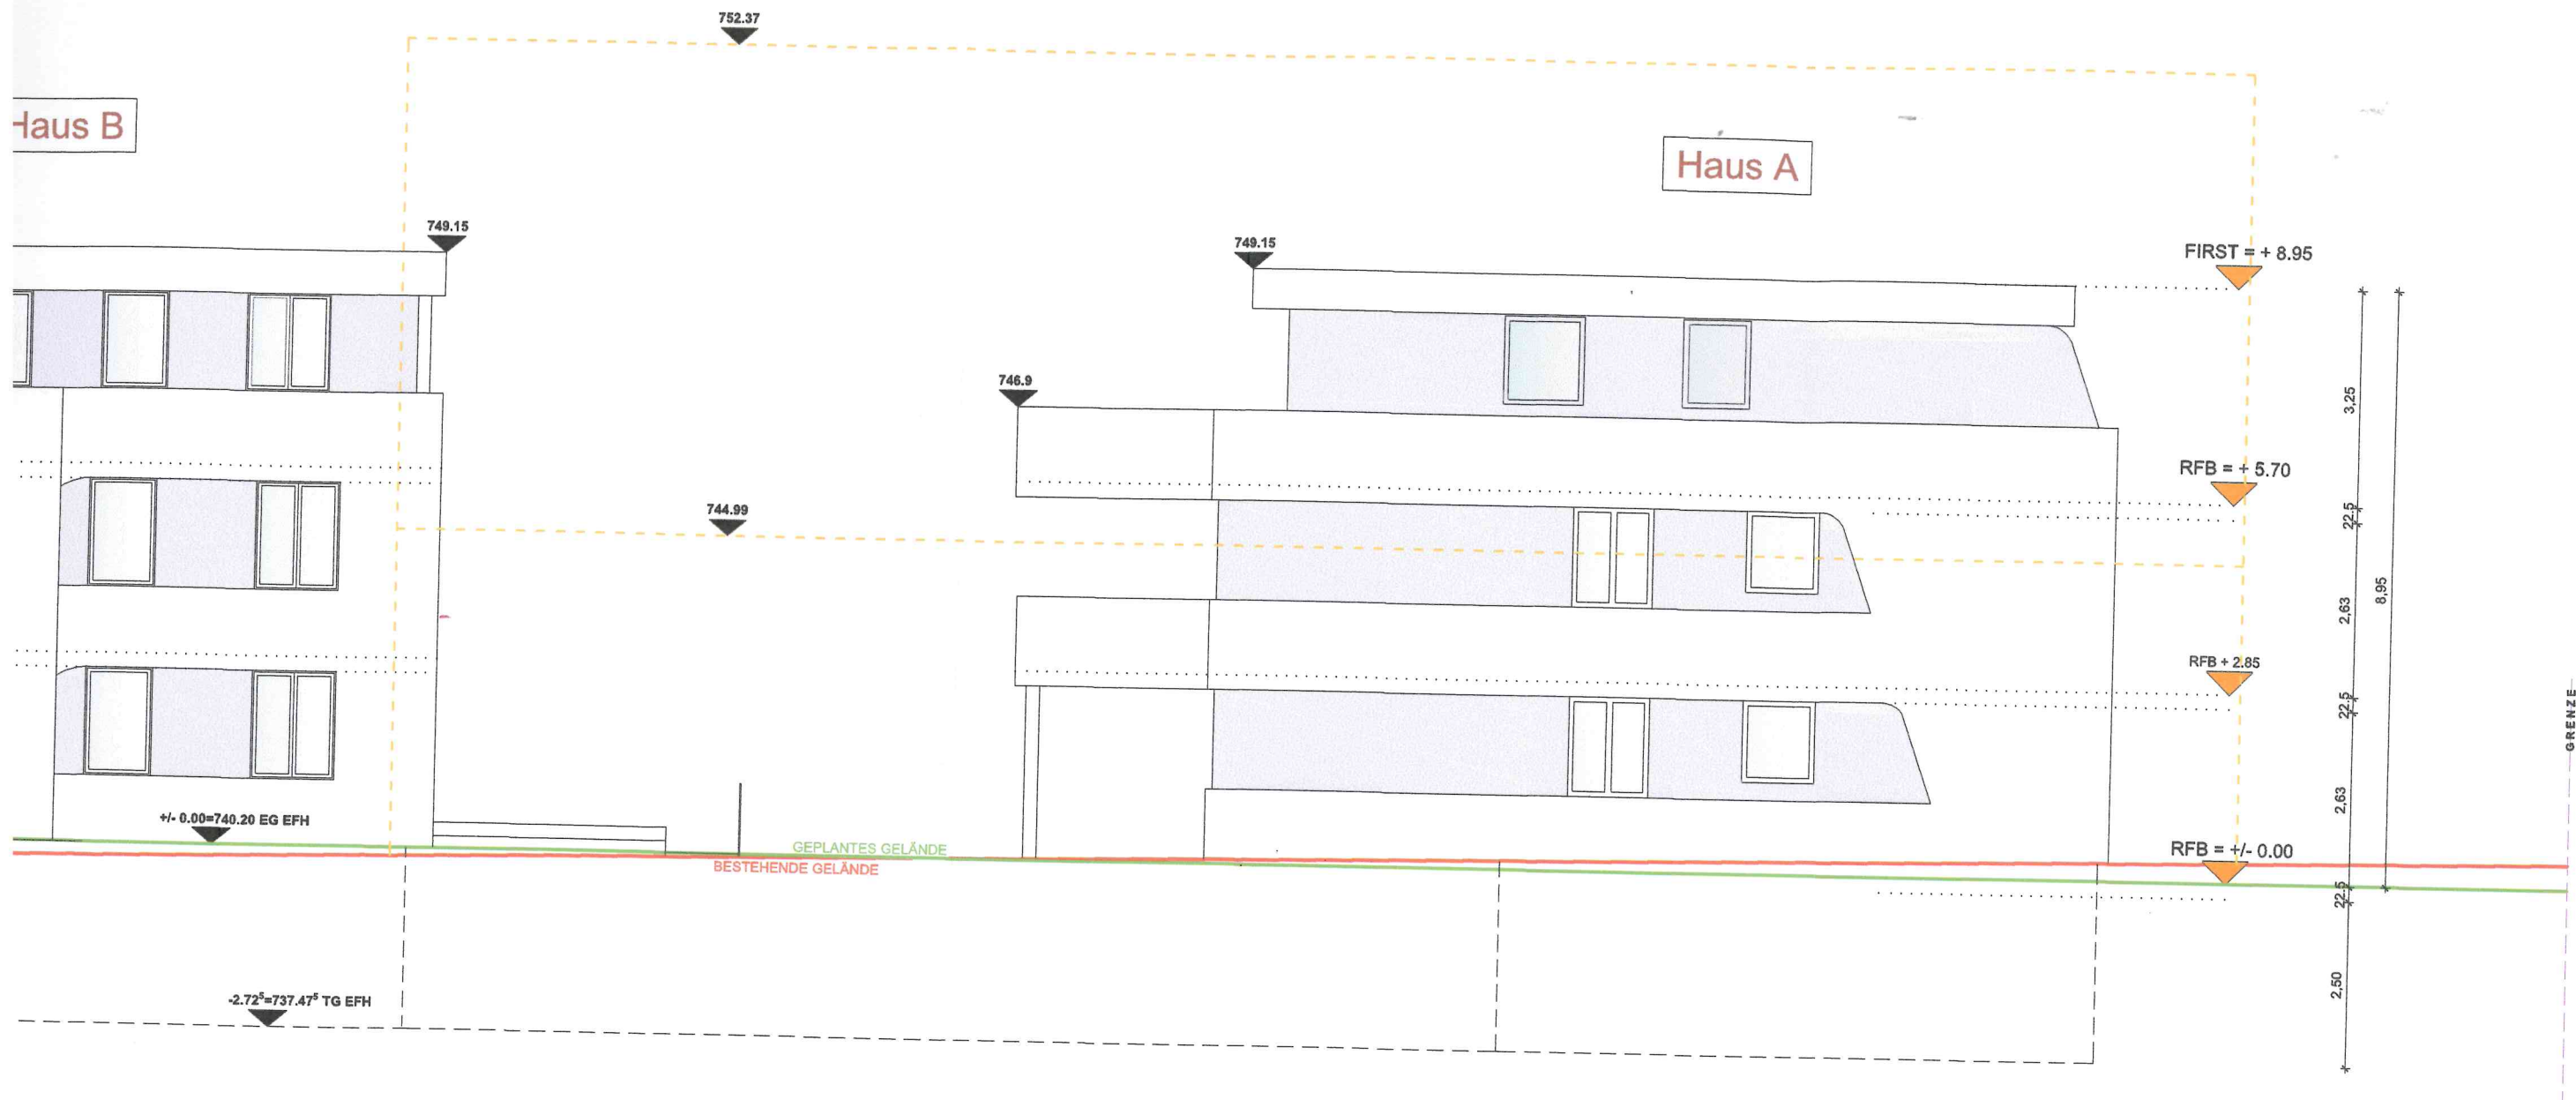

ANSICHT NORD-OST