


Haus A

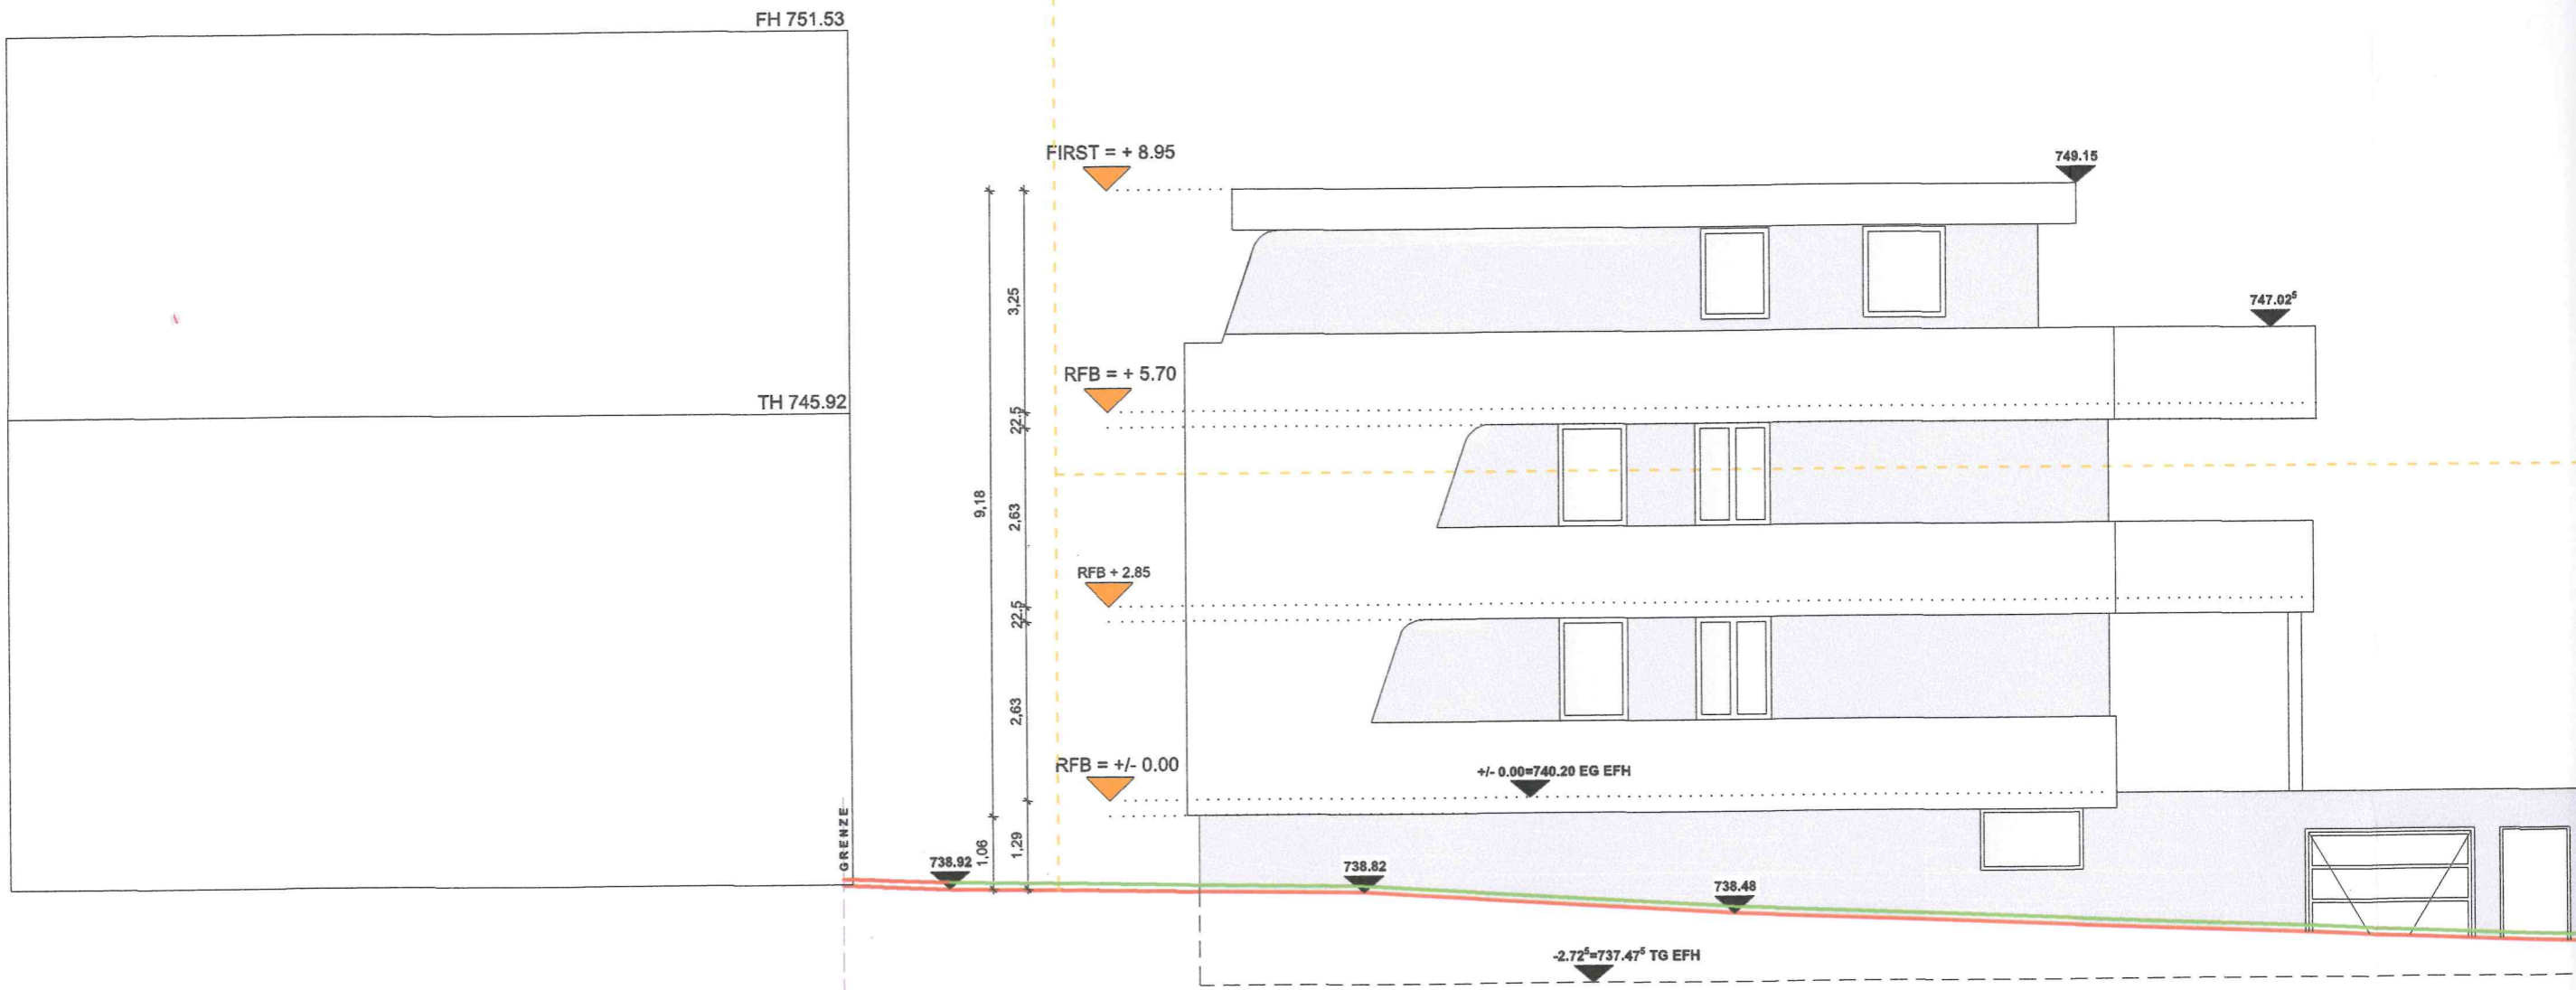

ANSICHT SÜD-WES