
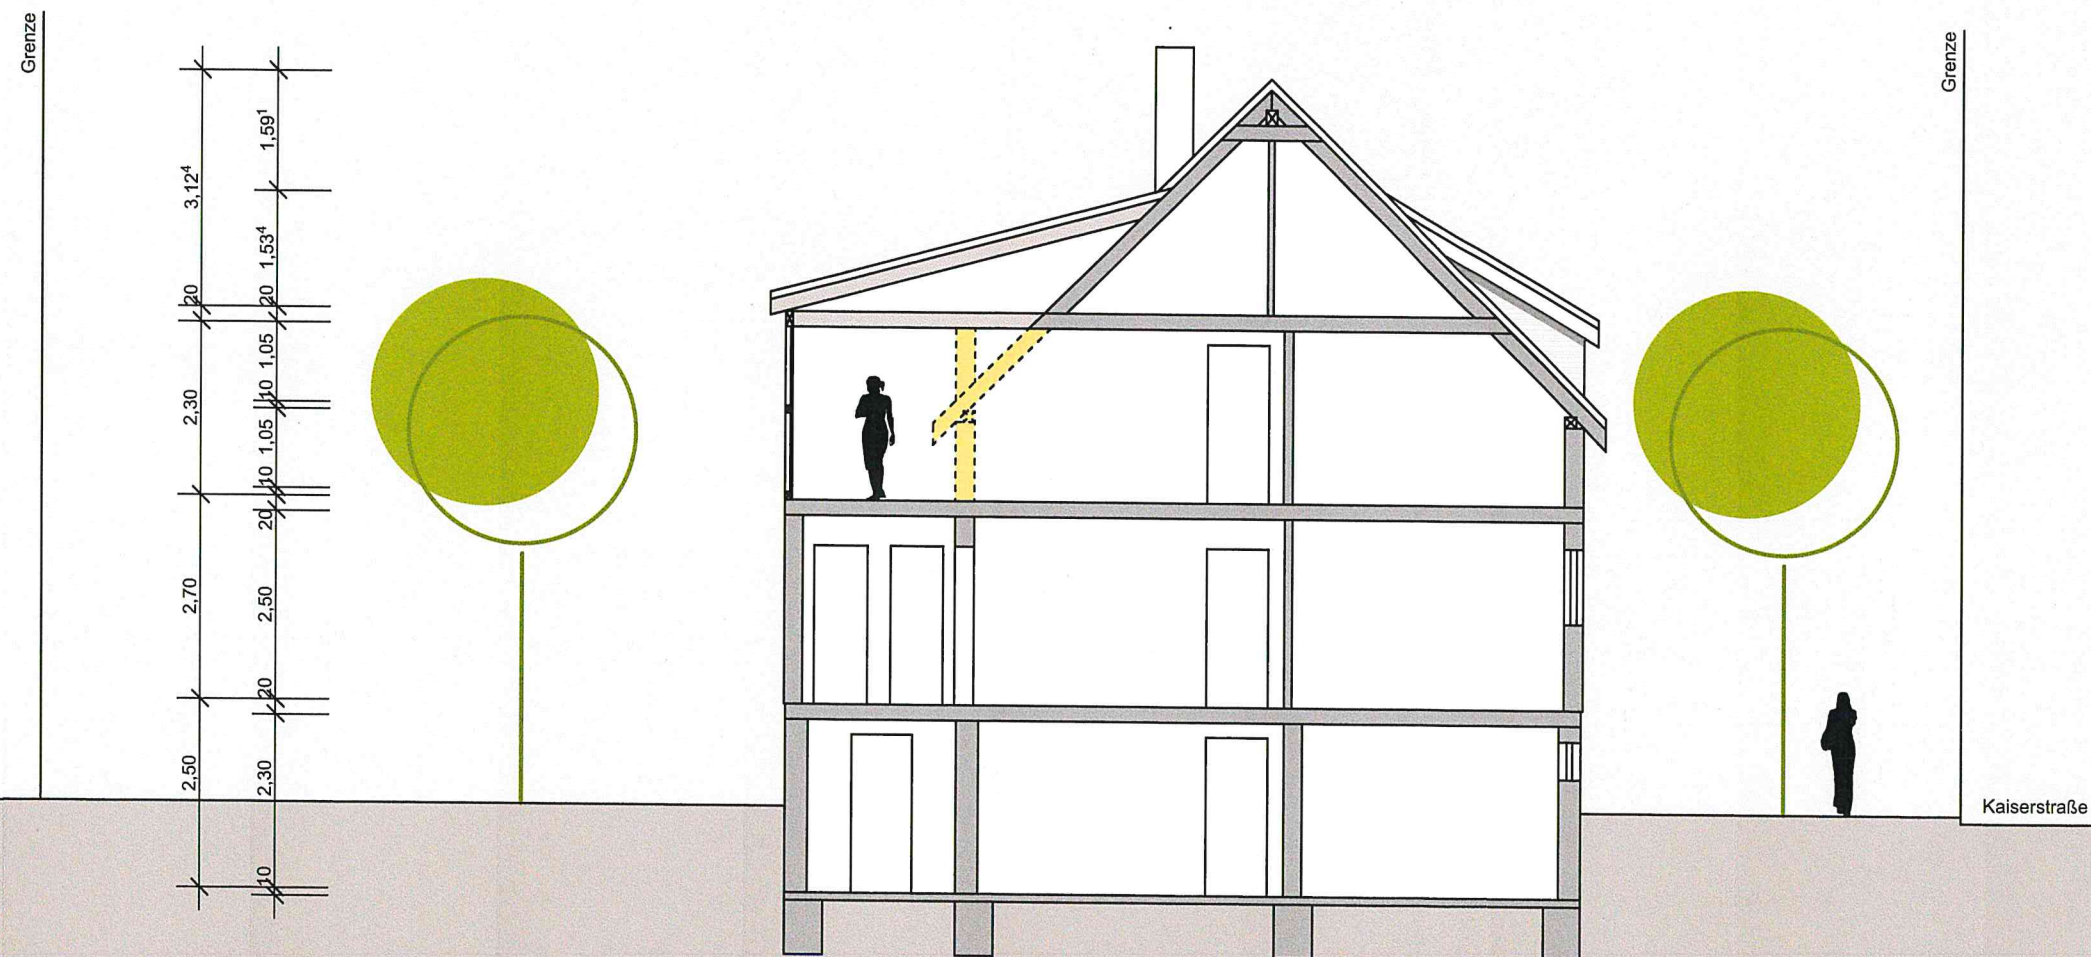


DACHNEIGUNG: 45°
DACHDECKUNG: ZIEGEL

DACHNEIGUNG: 15°
DACHDECKUNG: ZIEGEL

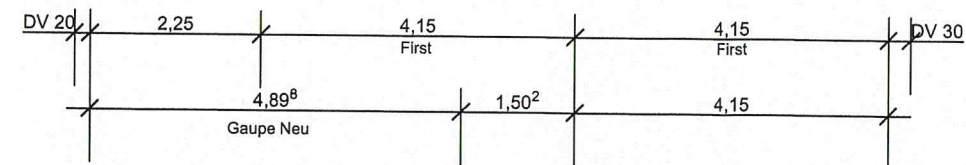

	Abbruch
	Neu
	Bestand

M: 1 | 100

SCHNITT A - A