


WA 1:2	III
GRZ 0,4	○
WHmax 9,20m FHmax 10,50m EFH gem. Einschrieb	
FD / PD / SD / ZD /WD	

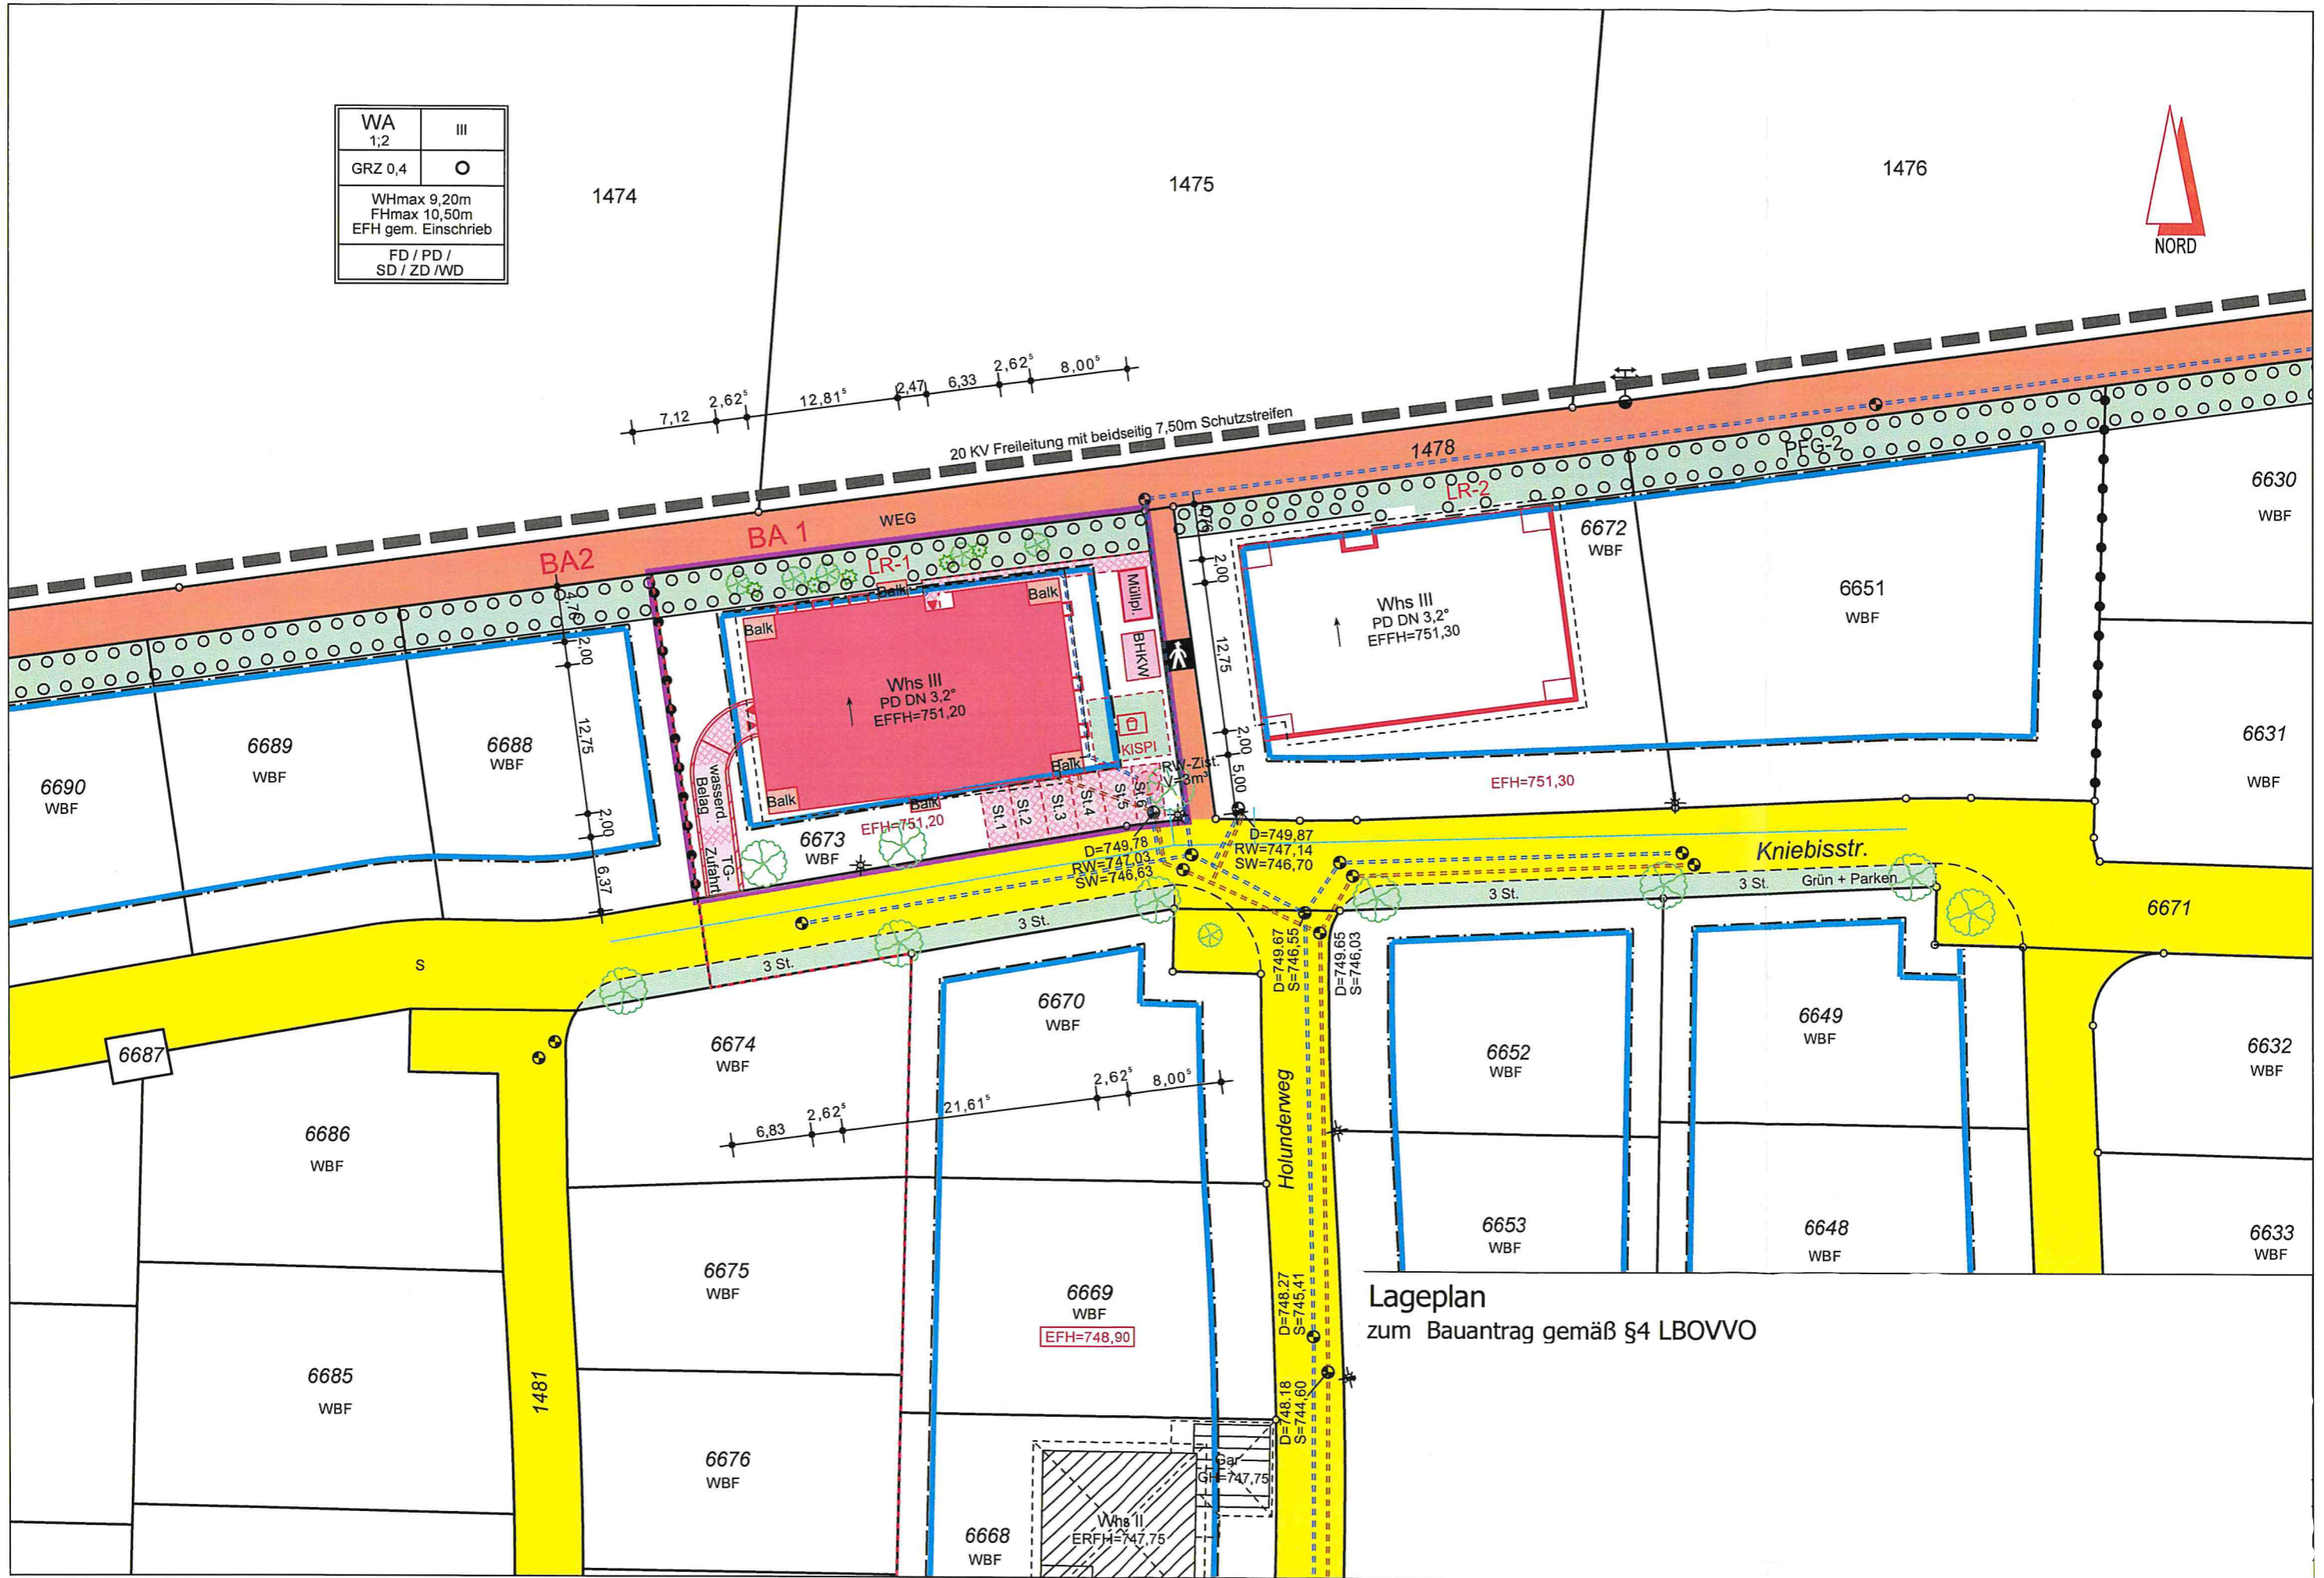

Lageplan  
zum Bauantrag gemäß §4 LBOVVO